
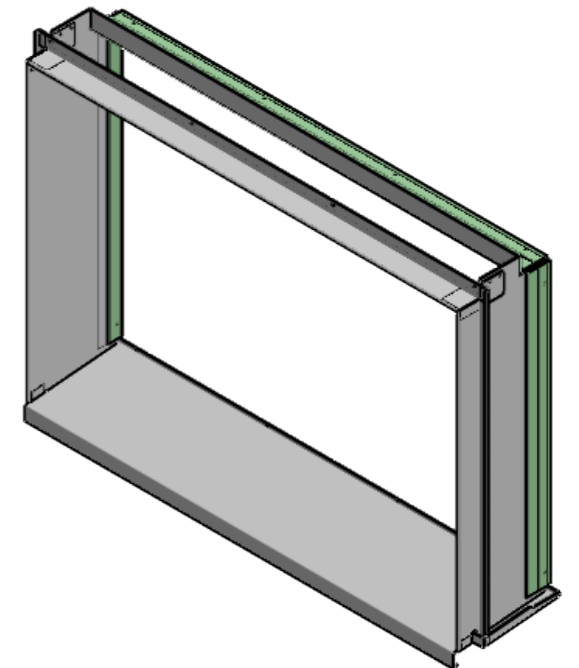
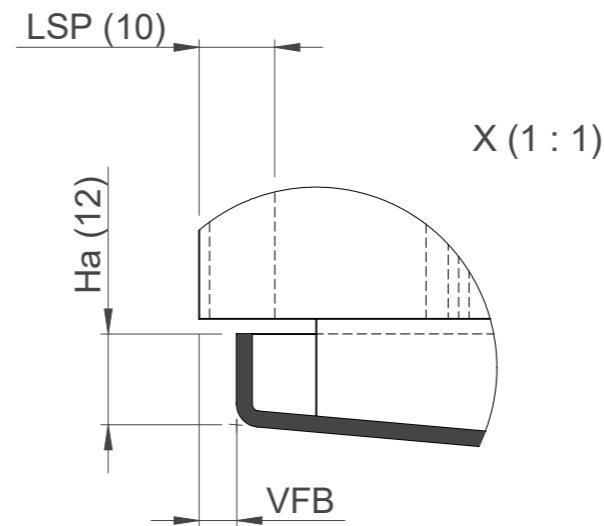
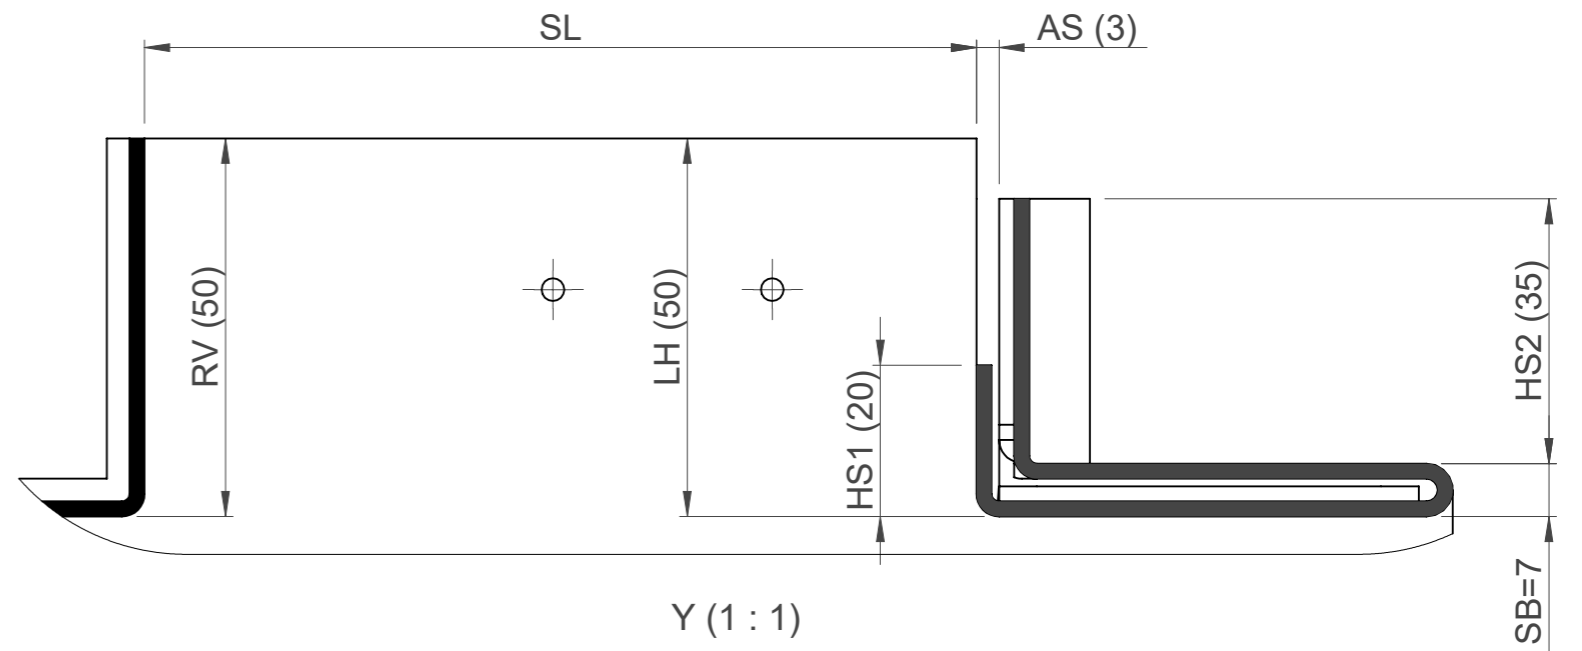






Masse in Klammern sind Standardmasse, können aber angepasst werden.

Quetschbugzarge QB-H / QBG-H Ausmass	Gezeichnet	modermatt	18.01.2021	Massstab	Format	Seite	Projektion
	Geändert	modermatt	28.04.2022				
	Projektleiter	-		1:2	A3	1/1	☐ ⊕
Feba Feba Fassadenbauteile AG CH-6056 Kägiswil www.feba.ch	Gewicht	~8.7 kg		Material	Alu roh (EN-AW 5005)		2mm
	Stückzahl	Stk		Oberfläche	3.47m²		
	Auftrags-Nr.:			Zeichnungs-Nr.: 212.022 / 212.052			

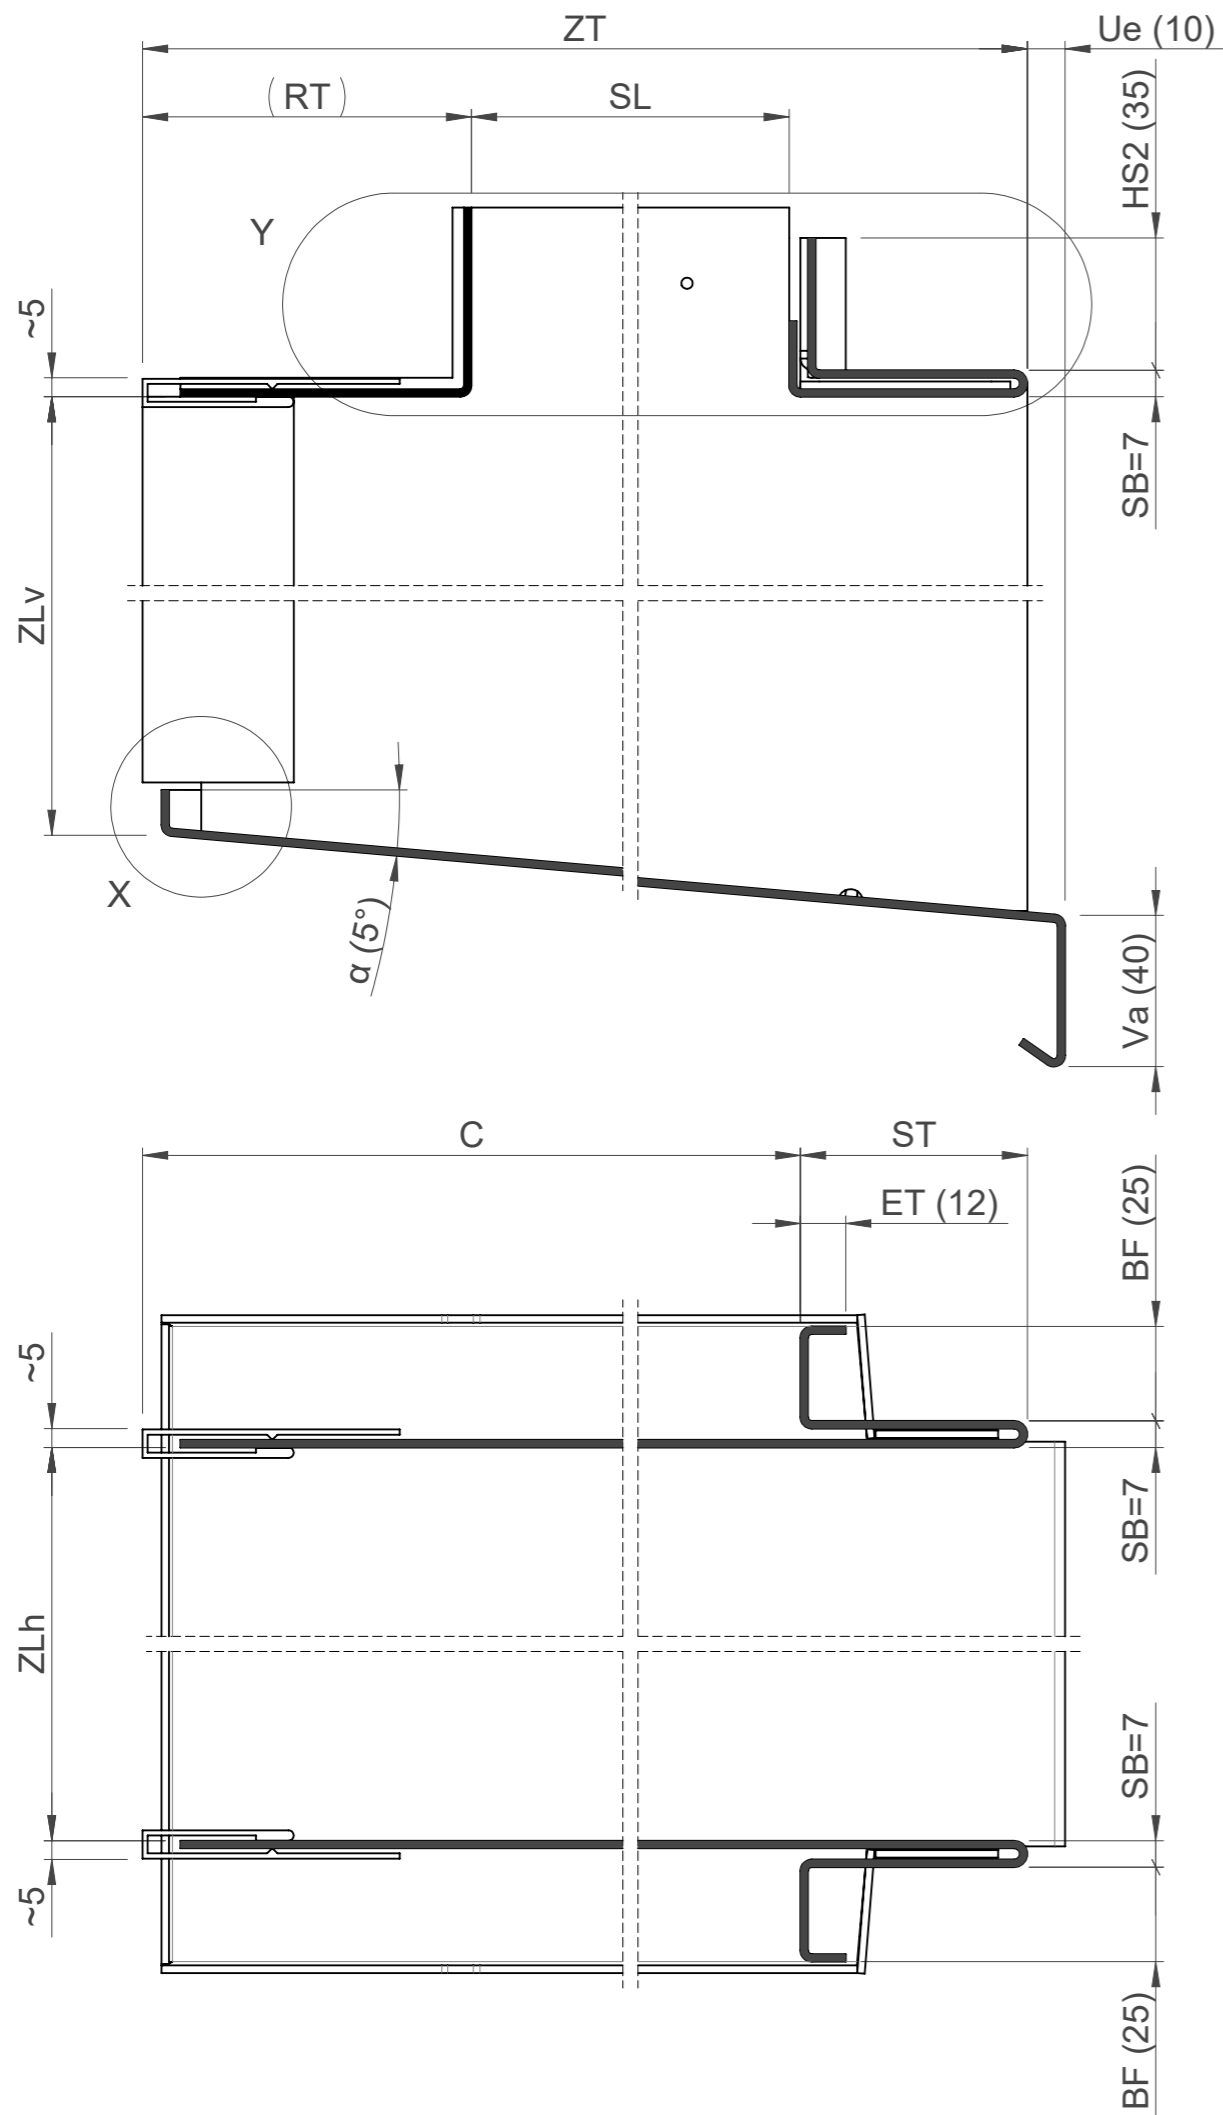






Masse in Klammern sind Standardmasse, können aber angepasst werden.

Quetschbugzarge QB-H-E Ausmass	Gezeichnet	modernmatt	18.01.2021	Massstab	Format	Seite	Projektion
	Geändert	modernmatt	22.09.2021				
	Projektleiter	-		1:2	A3	1/1	
Feba Feba Fassadenbauteile AG CH-6056 Kägiswil www.feba.ch	Gewicht	~8.6 kg		Material	Alu roh (EN-AW 5005)	2mm	
	Stückzahl	Stk		Oberfläche	3.39m ²		
	Auftrags-Nr.:			Zeichnungs-Nr.: 212.024			

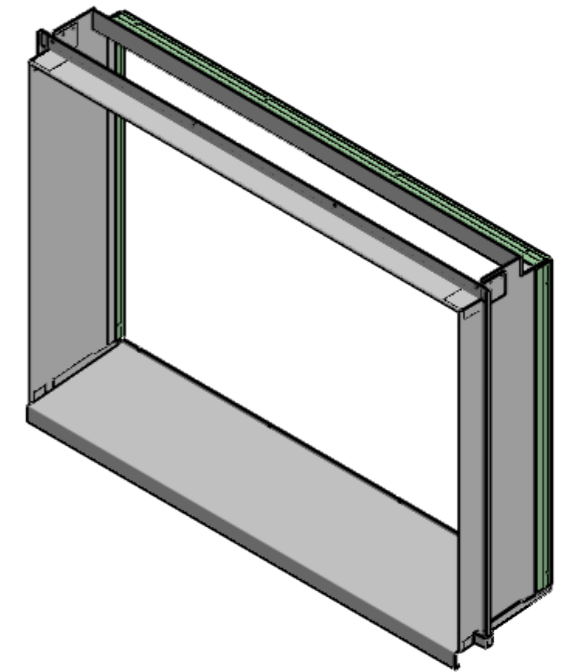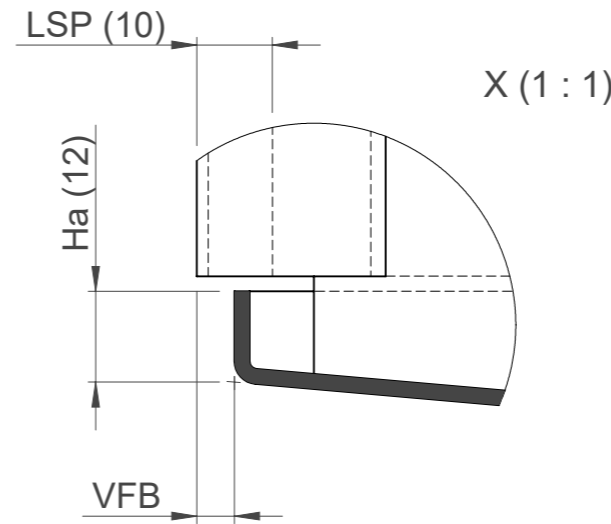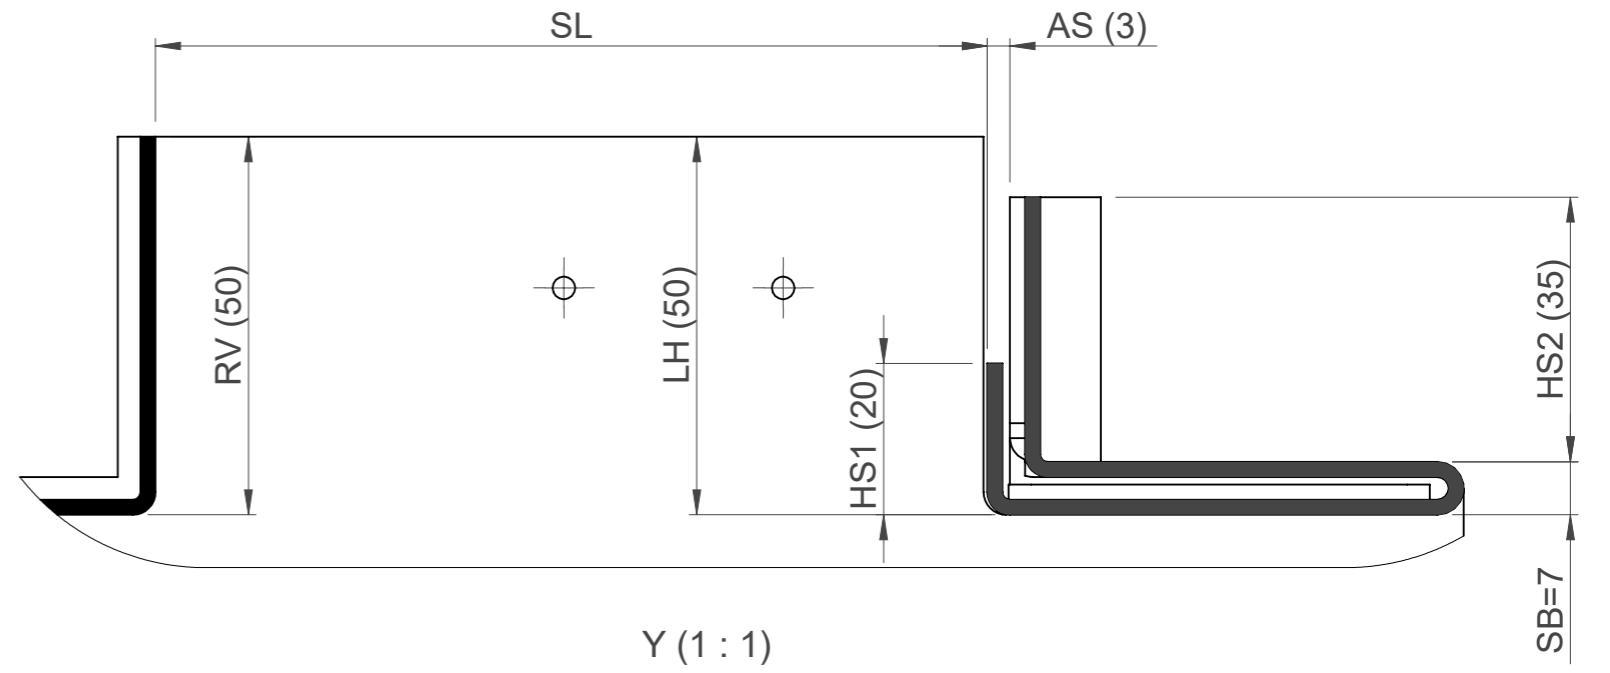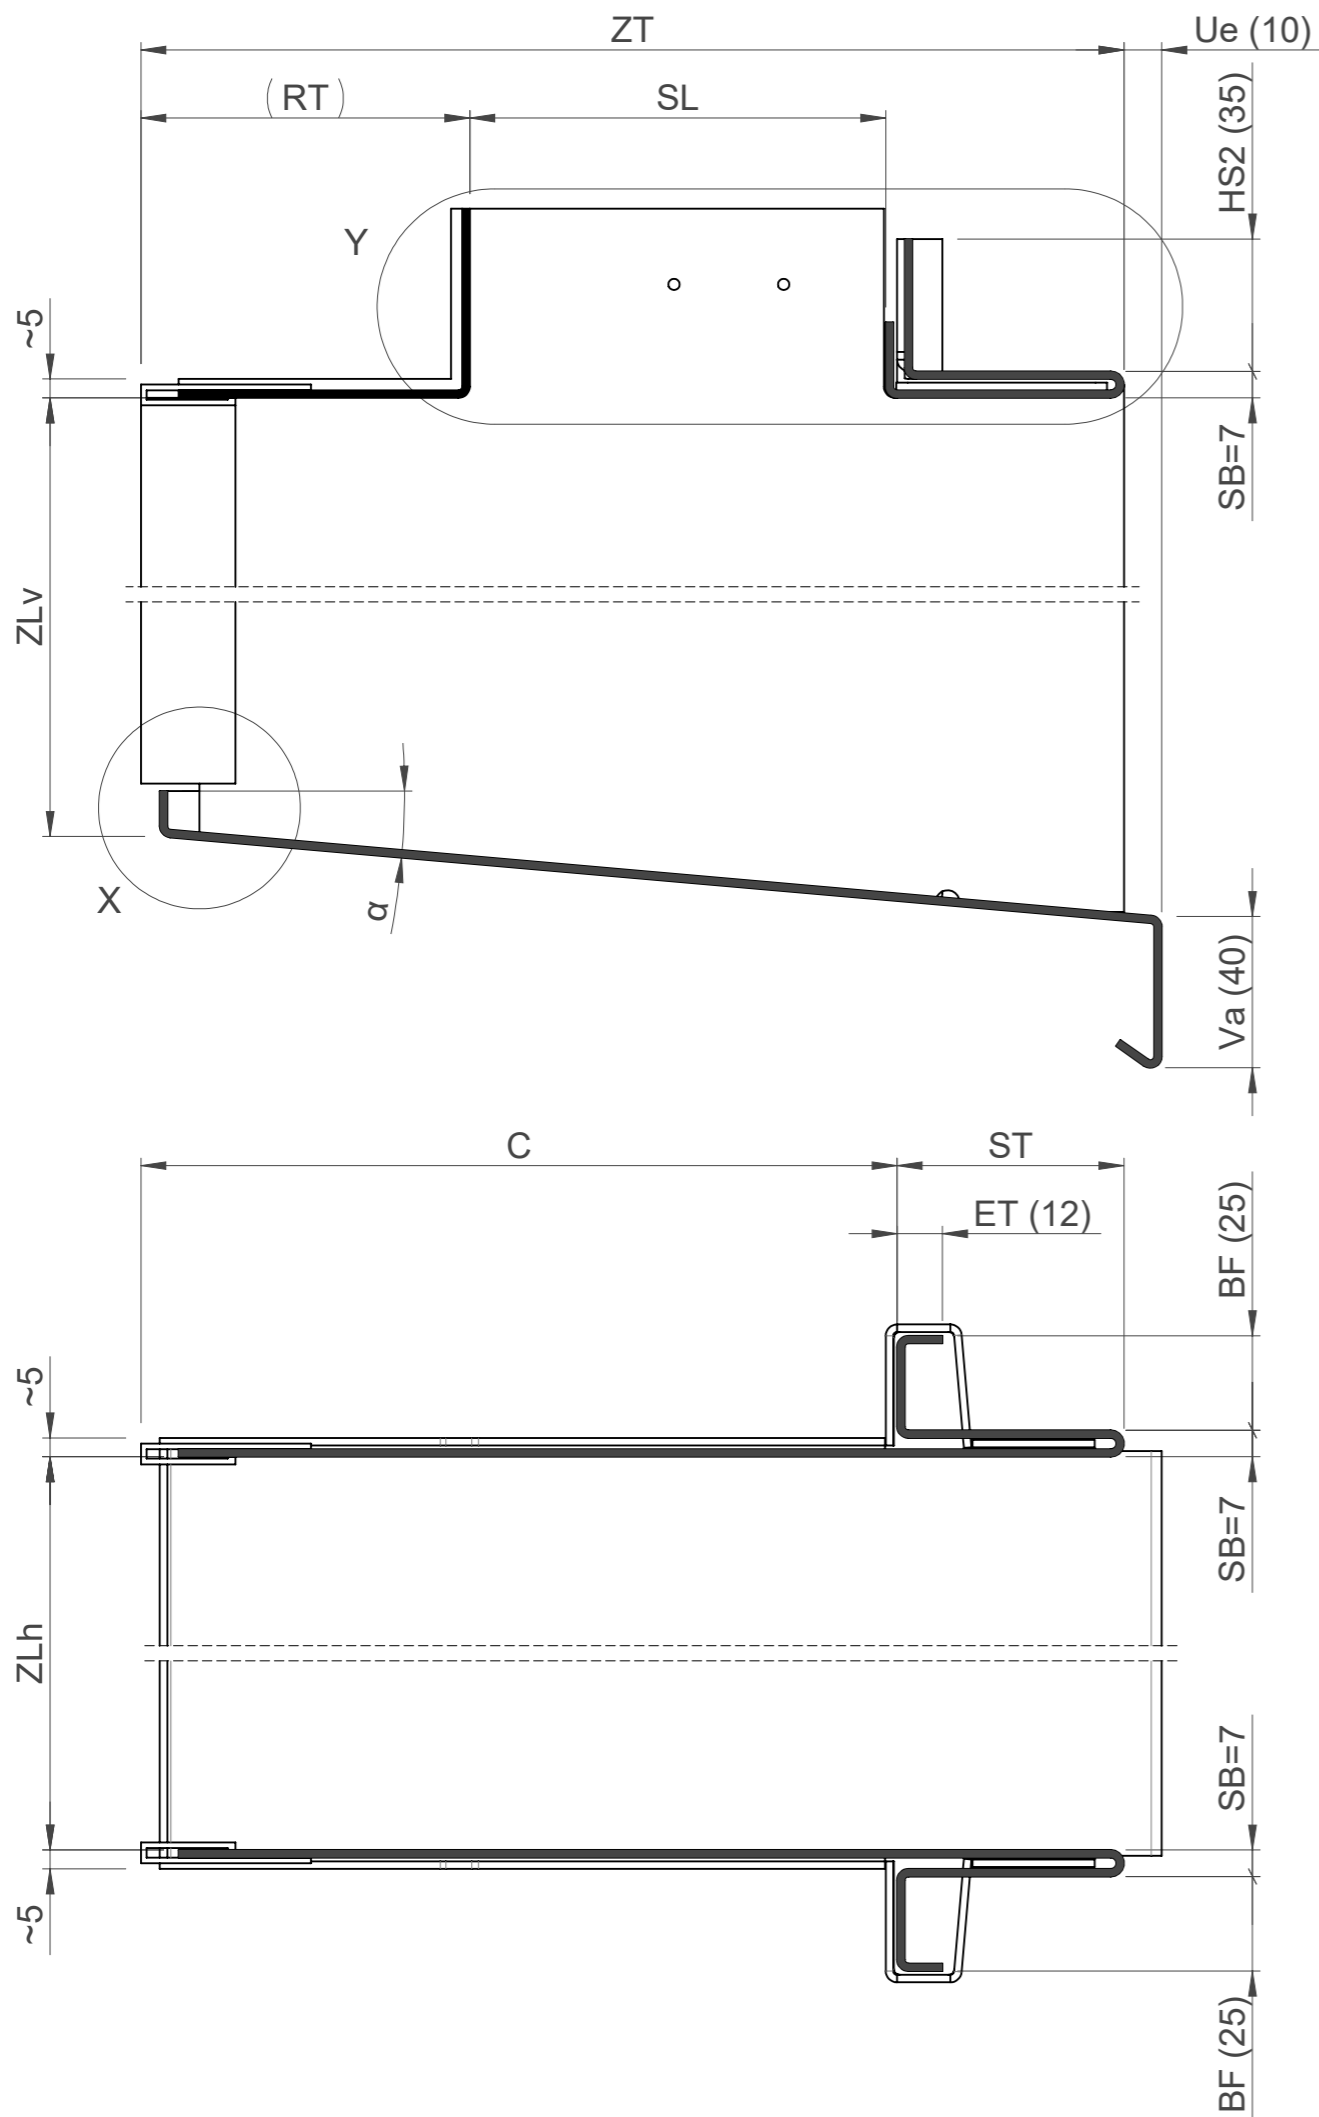






Masse in Klammern sind Standardmasse, können aber angepasst werden.

Quetschbugzarge QB-H-EA / QBG-H-E Ausmassliste	Gezeichnet	modernmatt	18.01.2021	Massstab 1:2	Format A3	Seite 1/1	Projektion
	Geändert	modernmatt	22.09.2021				
	Projektleiter	-					
	Gewicht	~8.1 kg		Material	Alu roh (EN-AW 5005)		2mm
	Stückzahl	Stk		Oberfläche	3.15m ²		
	Auftrags-Nr.:			Zeichnungs-Nr.: 212.027 / 212.054			

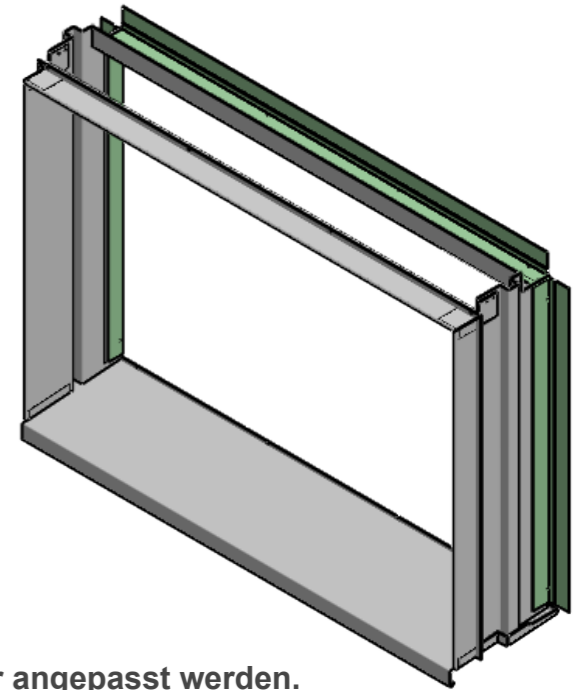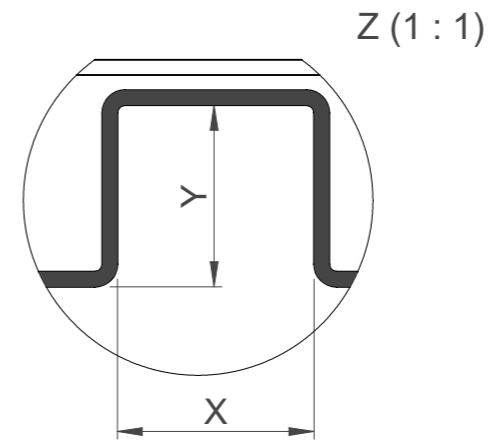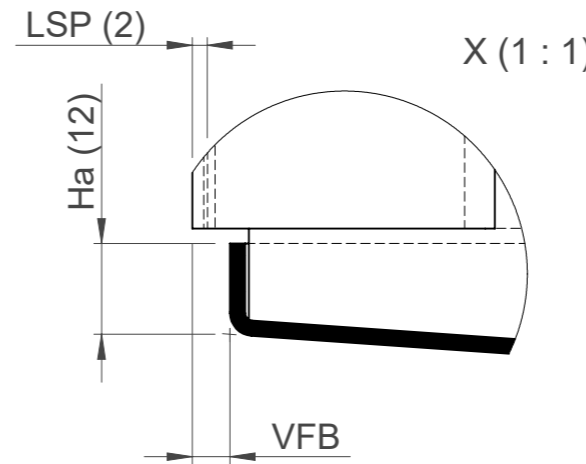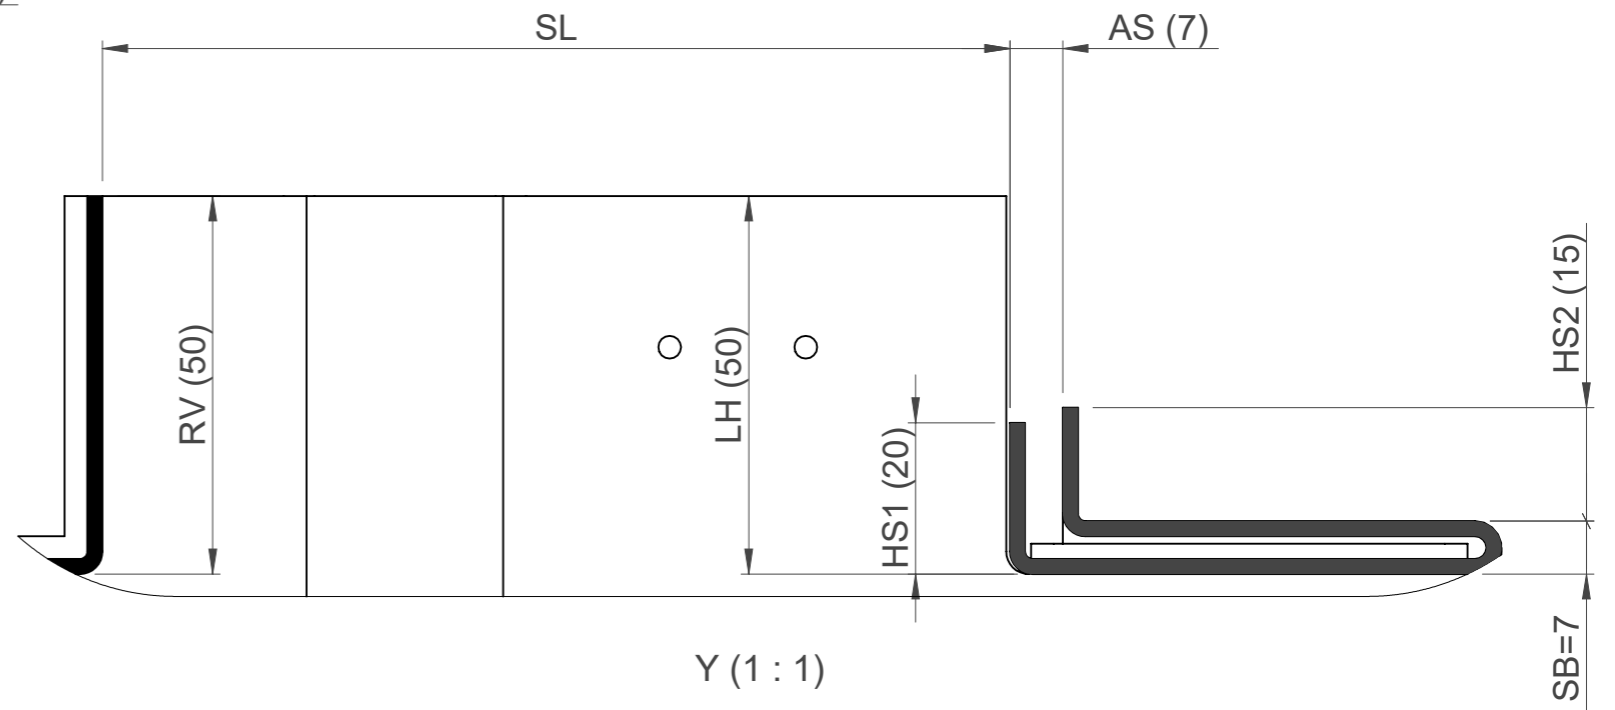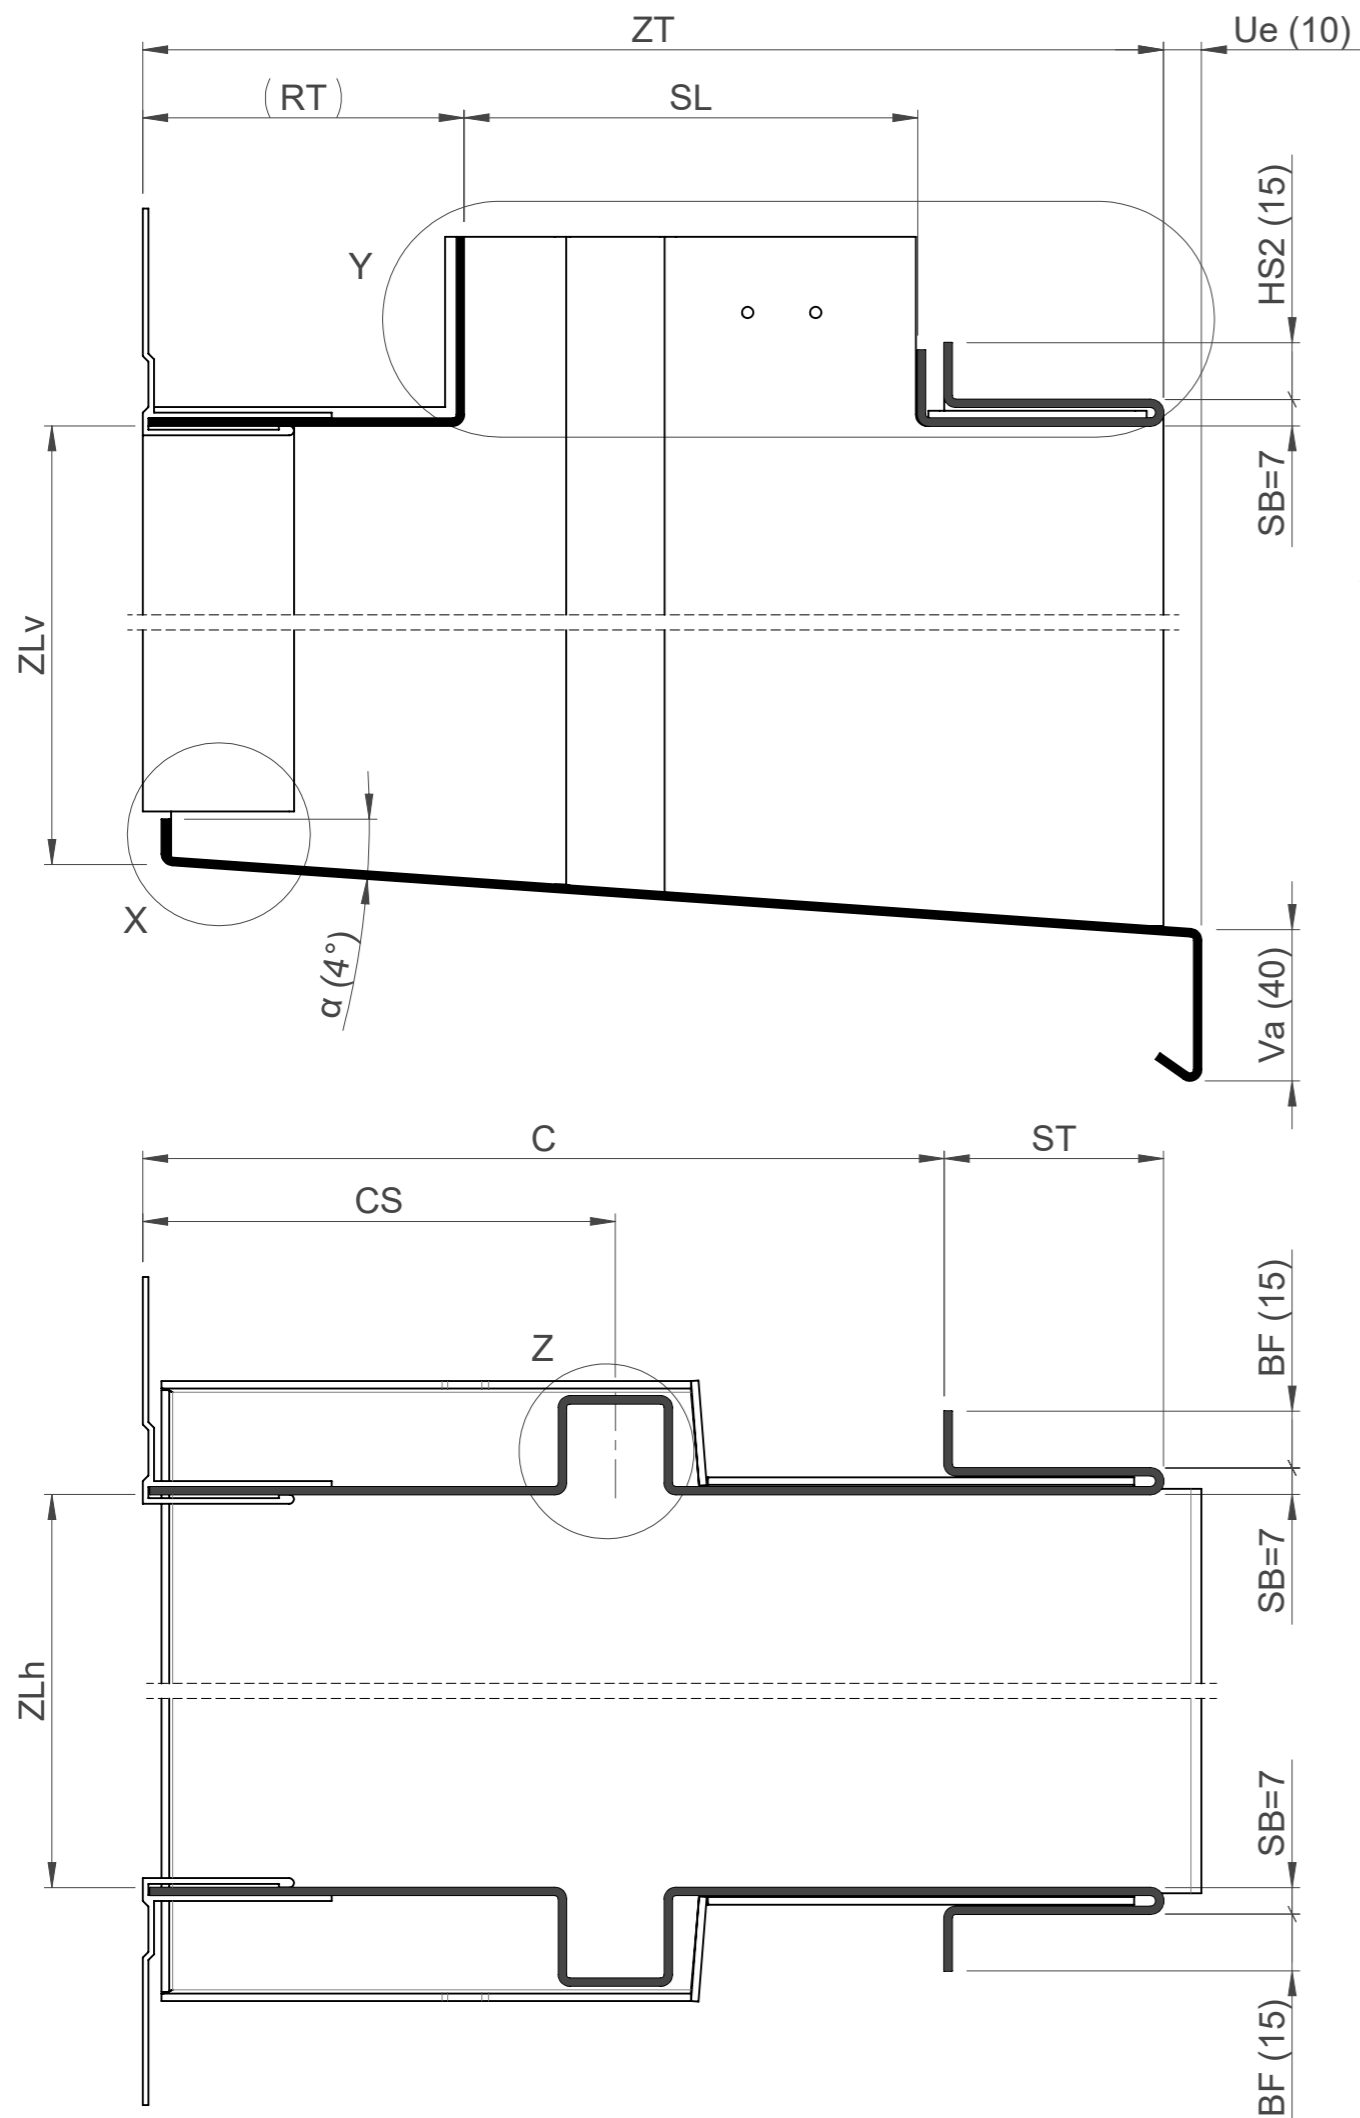




Masse in Klammern sind Standardmasse, können aber angepasst werden.

Quetschbugzarge QB-S / QBG-S Ausmassliste	Gezeichnet	modernmatt	18.01.2021	Massstab	Format	Seite	Projektion
	Geändert	modernmatt	28.04.2022				
	Projektleiter	-		1:2	A3	1/1	☐ ⊕
Feba Feba Fassadenbauteile AG CH-6056 Kägiswil www.feba.ch	Gewicht	~9.4 kg		Material	Alu roh (EN-AW 5005)	2mm	
	Stückzahl	Stk		Oberfläche	3.7m ²		
	Auftrags-Nr.:			Zeichnungs-Nr.:	212.023 / 212.053		

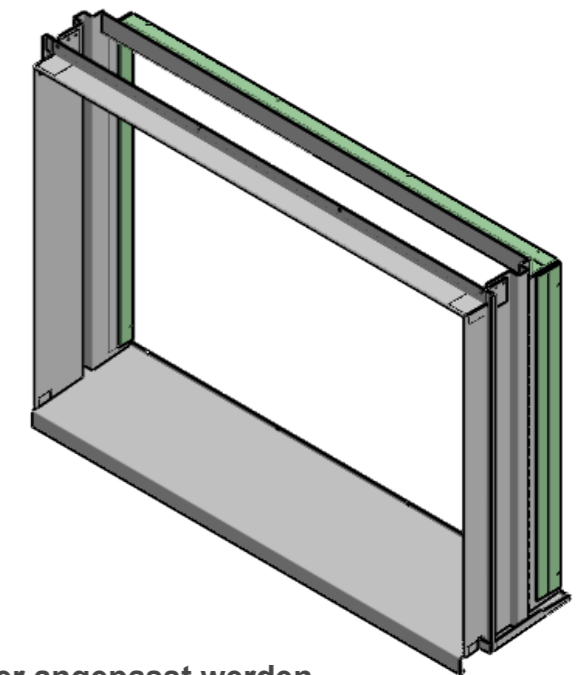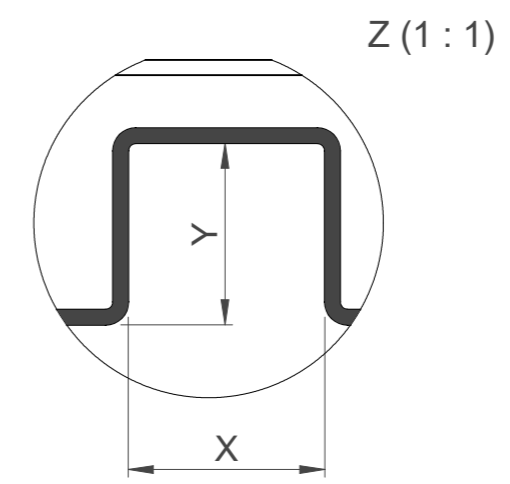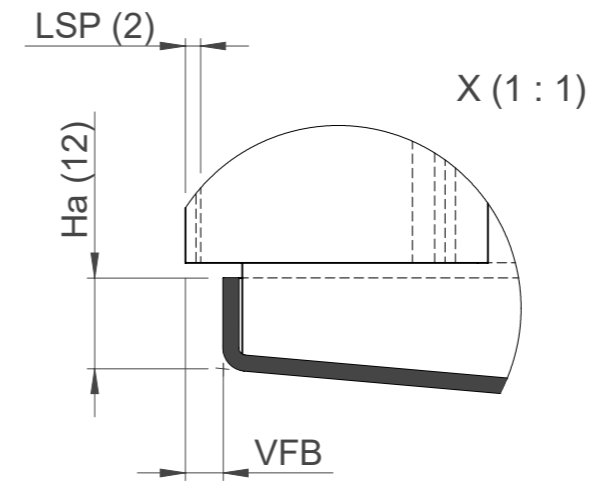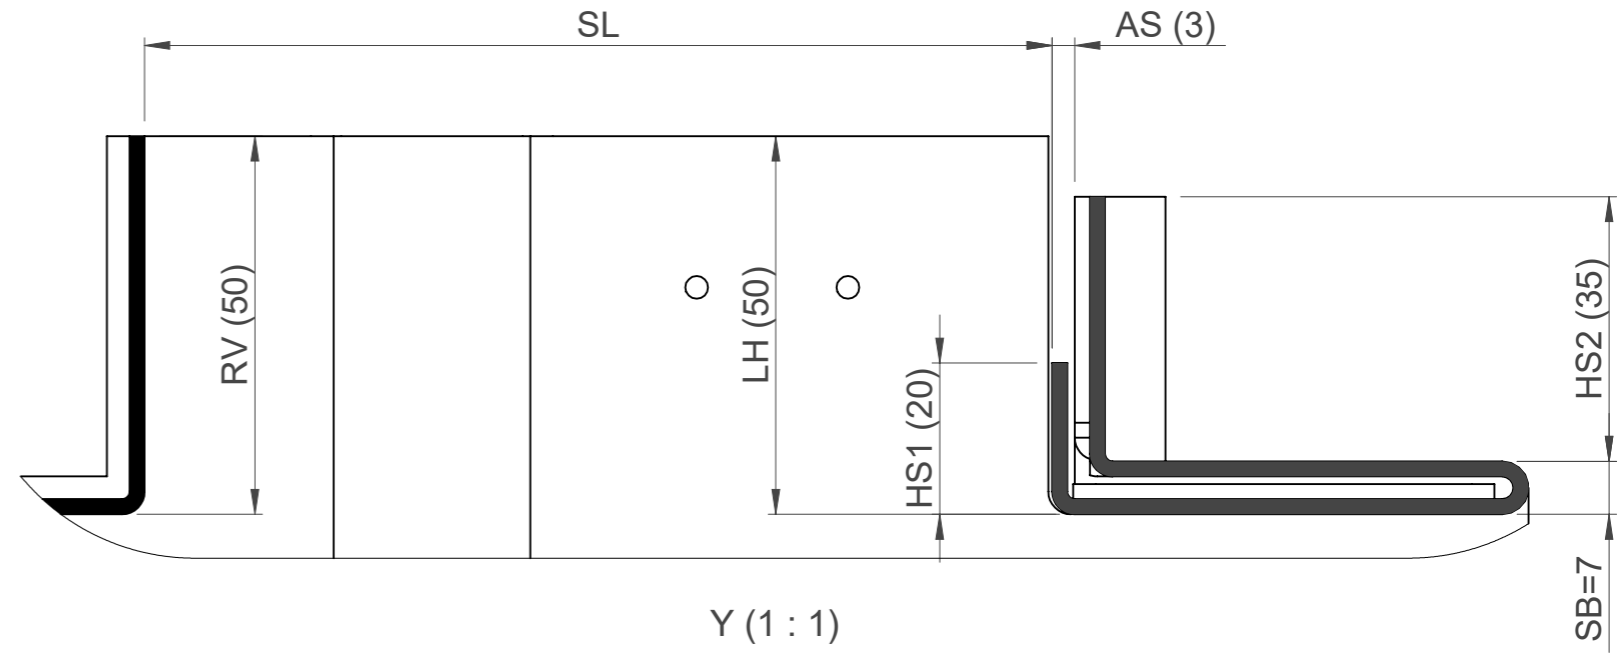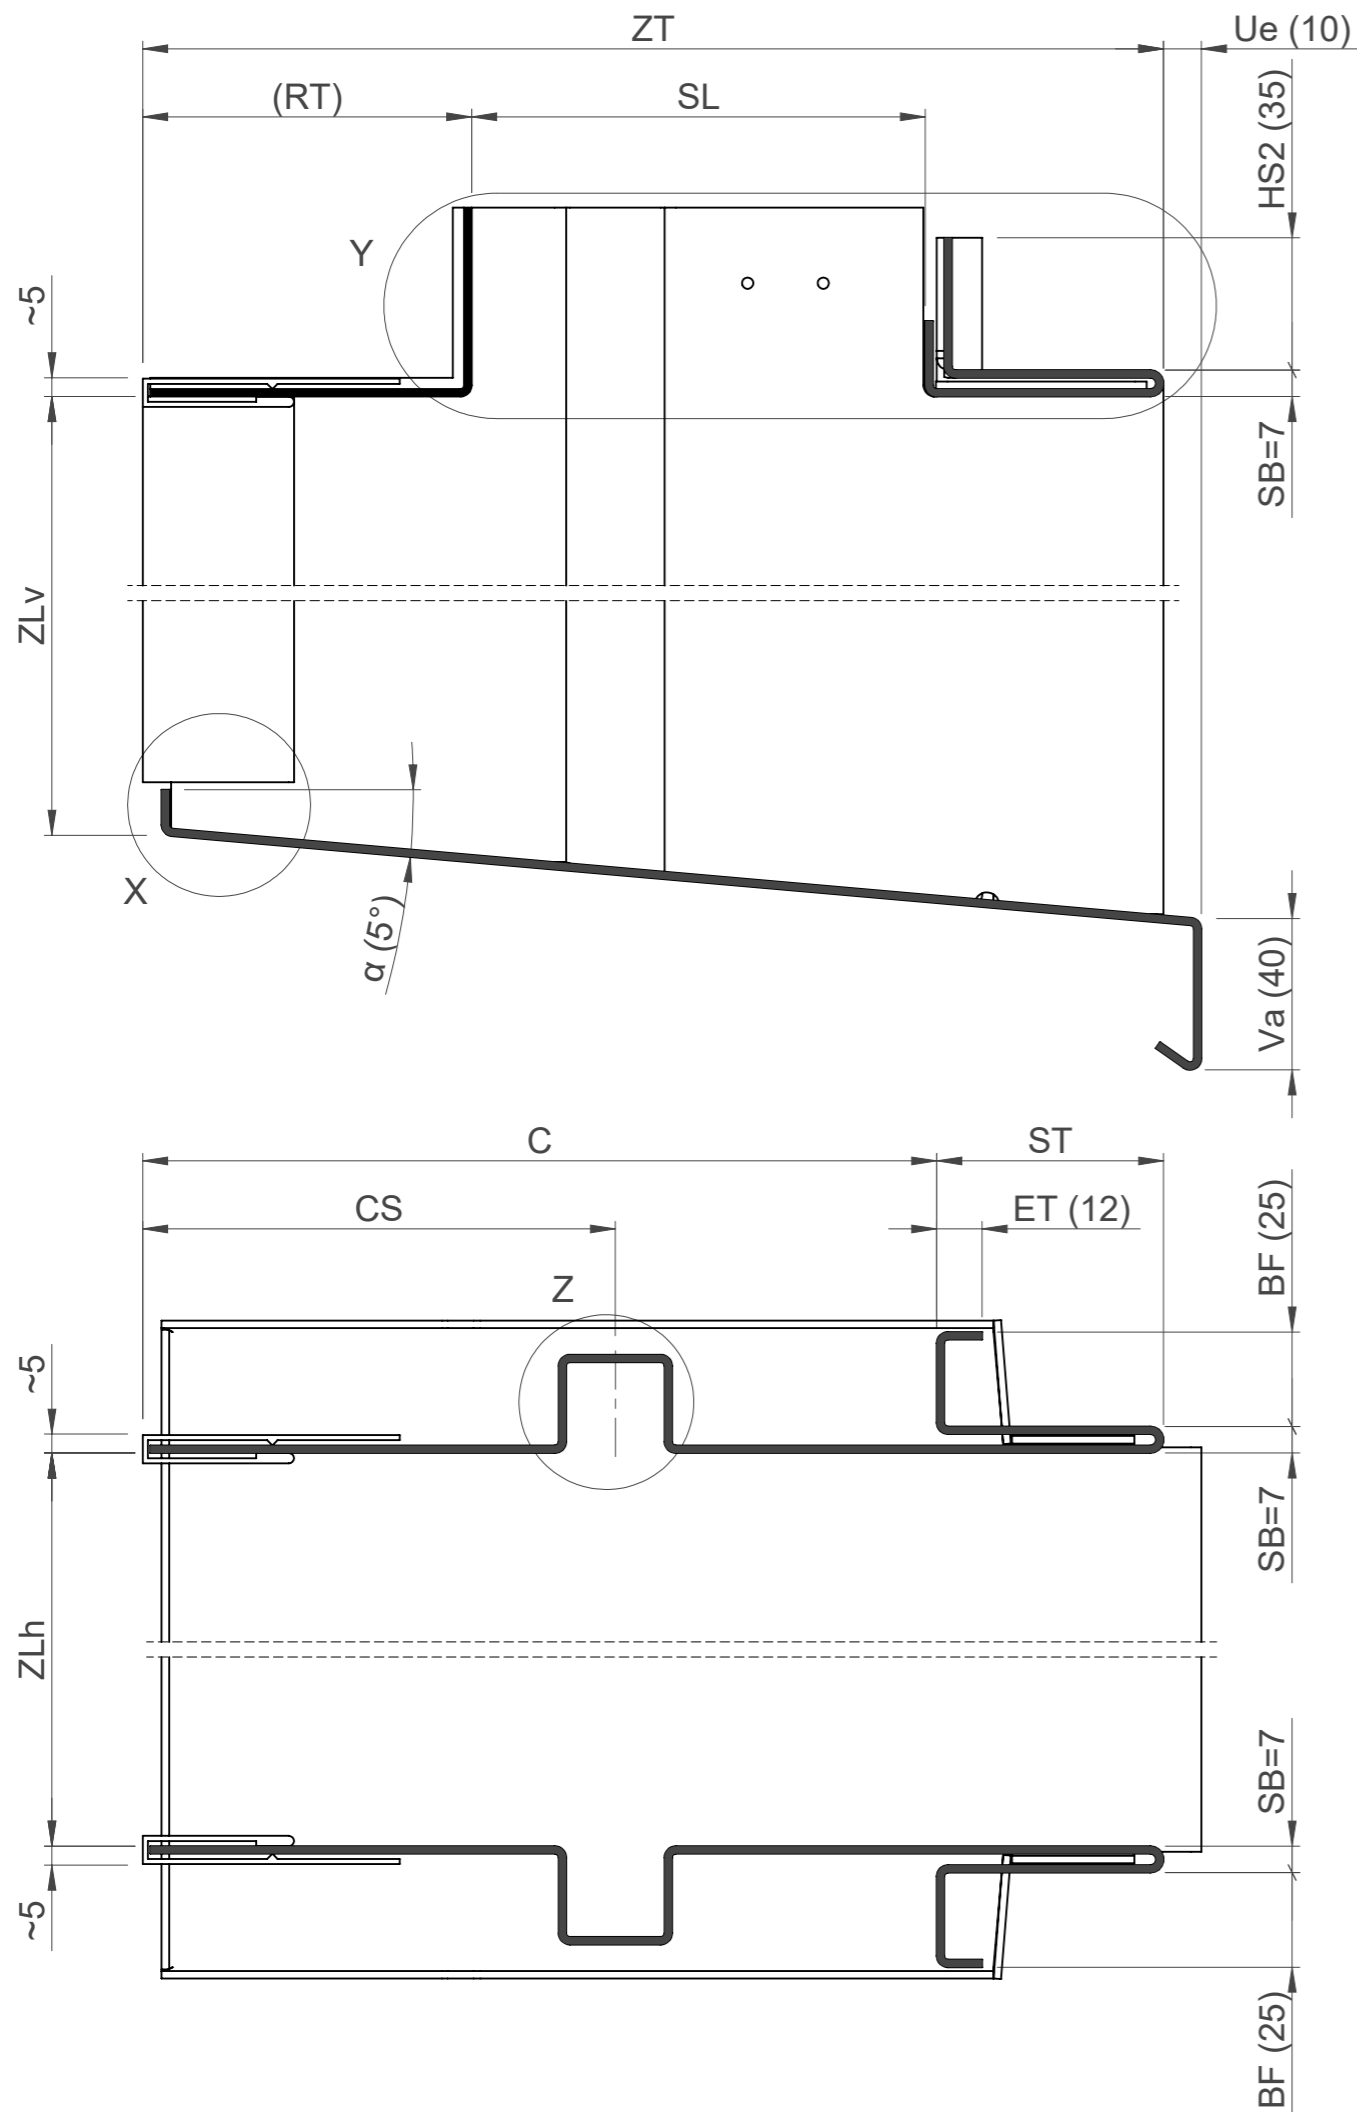




Masse in Klammern sind Standardmasse, können aber angepasst werden.

Quetschbugzarge QB-S-E / QBG-S-E Ausmassliste	Gezeichnet	modernmatt	18.01.2021	Massstab	Format	Seite	Projektion
	Geändert	modernmatt	28.04.2022				
	Projektleiter	-		1:2	A3	1/1	
Feba Feba Fassadenbauteile AG CH-6056 Kägiswil www.feba.ch	Gewicht	~9.3 kg		Material	Alu roh (EN-AW 5005)	2mm	
	Stückzahl	Stk		Oberfläche	3.65m ²		
	Auftrags-Nr.:			Zeichnungs-Nr.: 212.025 / 212.055			

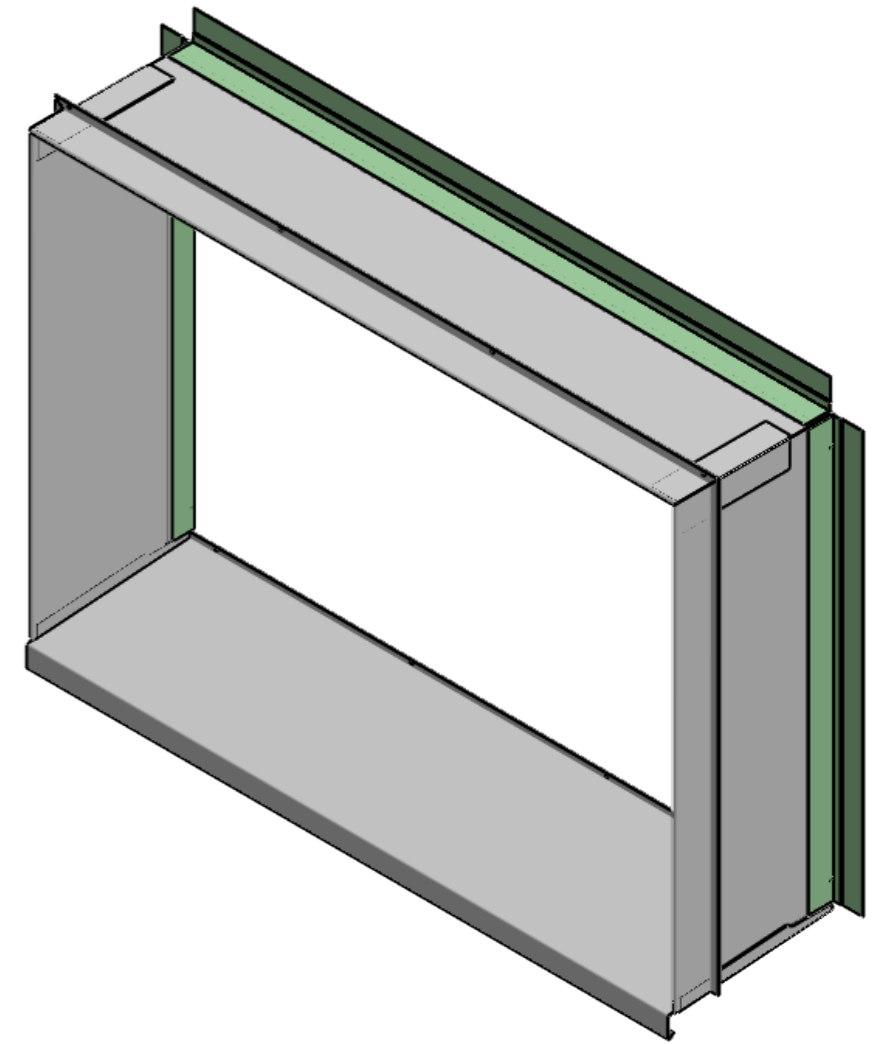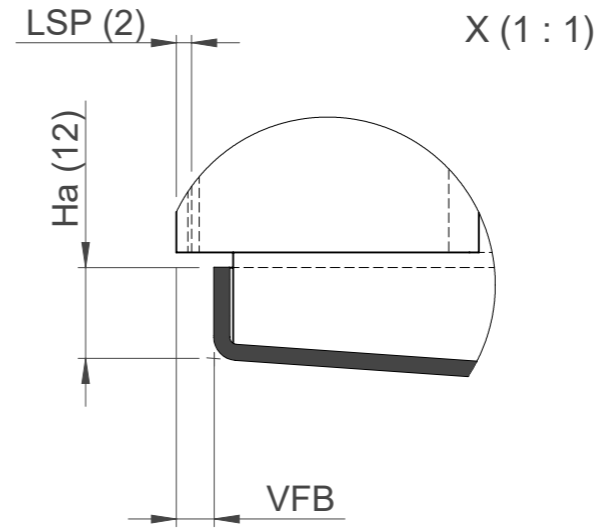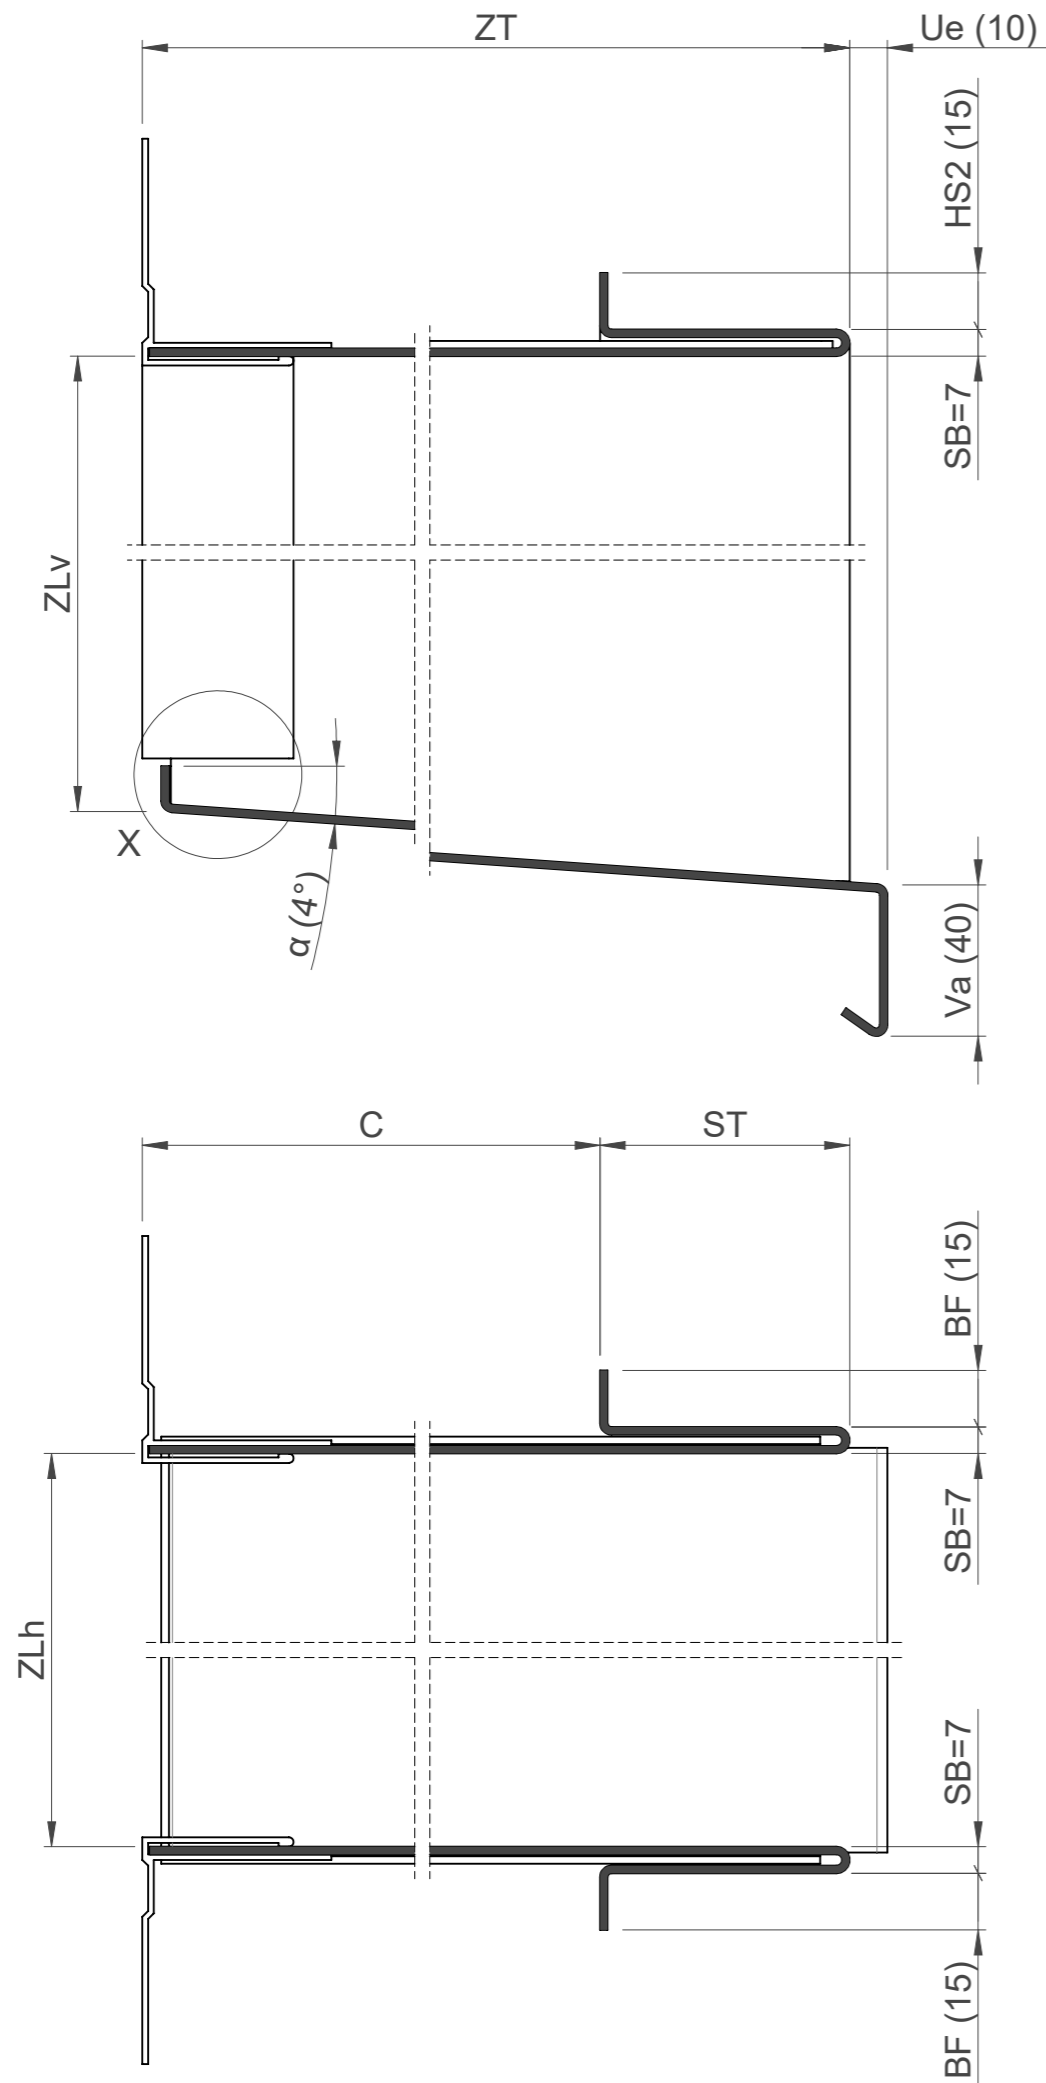




Masse in Klammern sind Standardmasse, können aber angepasst werden.

Quetschbugzarge QB-V / QBG-V Ausmassliste	Gezeichnet	modernatt	18.01.2021	Massstab	Format	Seite	Projektion
	Geändert	modernatt	28.04.2022				
	Projektleiter	-		1:2	A3	1/1	☐ ⊕
Feba Feba Fassadenbauteile AG CH-6056 Kägiswil www.feba.ch	Gewicht	~10.1 kg		Material	Alu roh (EN-AW 5005)	2mm	
	Stückzahl	Stk		Oberfläche	3.98m ²		
	Auftrags-Nr.:			Zeichnungs-Nr.: 212.020 / 212.050			

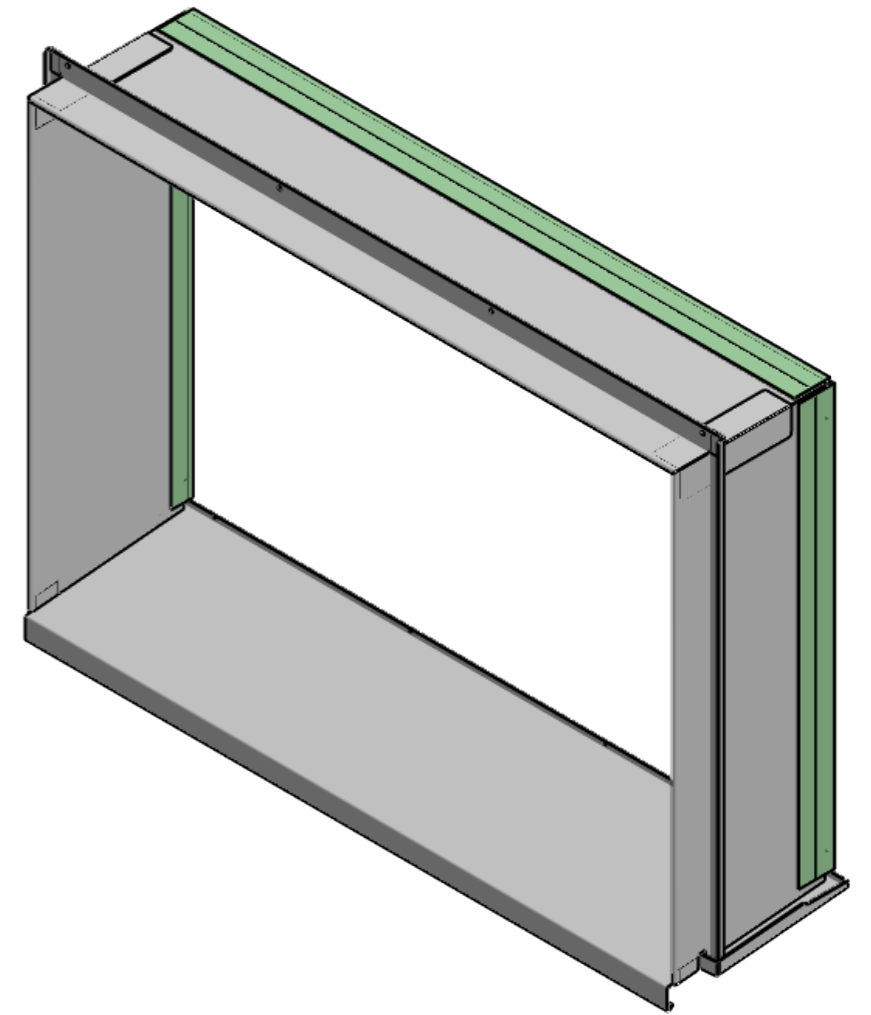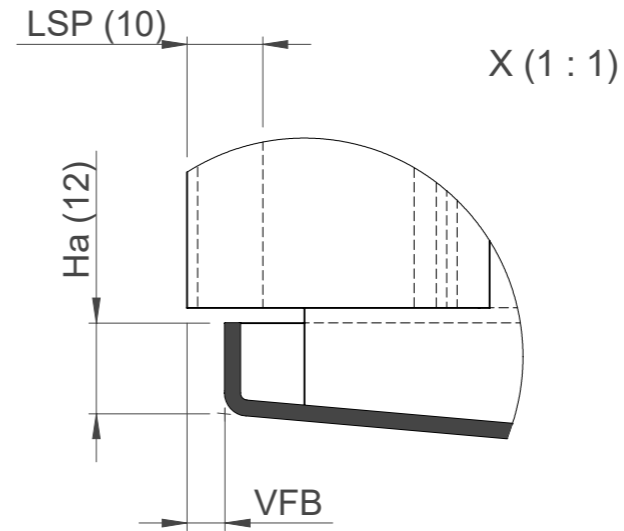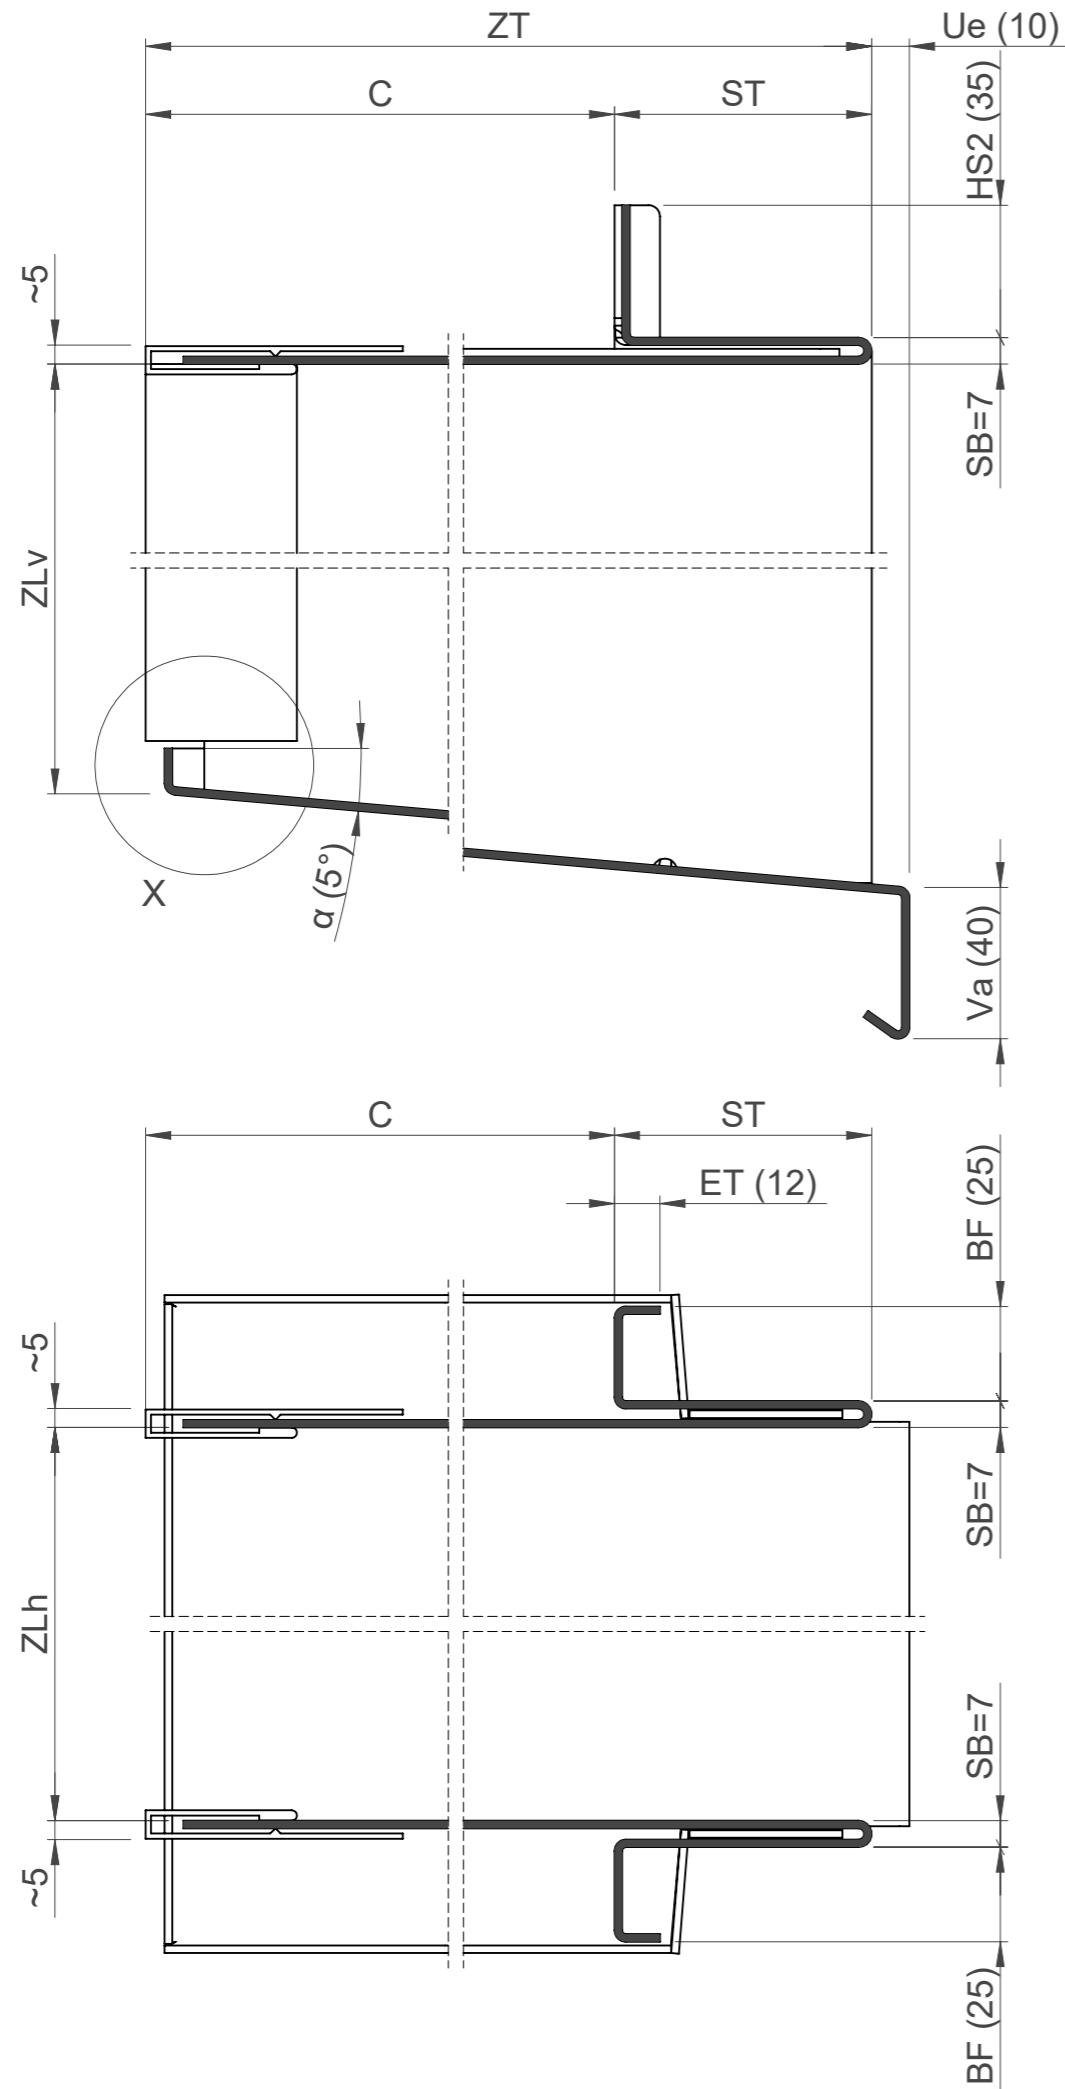


Masse in Klammern sind Standardmasse, können aber angepasst werden.

Quetschbugzarge QB-V-E Ausmassliste	Gezeichnet	modernatt	18.01.2021	Massstab	Format	Seite	Projektion
	Geändert	modernatt	22.09.2021				
	Projektleiter	-		1:2	A3	1/1	☐ ⊕
Feba Feba Fassadenbauteile AG CH-6056 Kägiswil www.feba.ch	Gewicht	~10.0 kg		Material	Alu roh (EN-AW 5005)	2.0mm	
	Stückzahl	Stk		Oberfläche	3.92m ²		
	Auftrags-Nr.:			Zeichnungs-Nr.: 212.021			

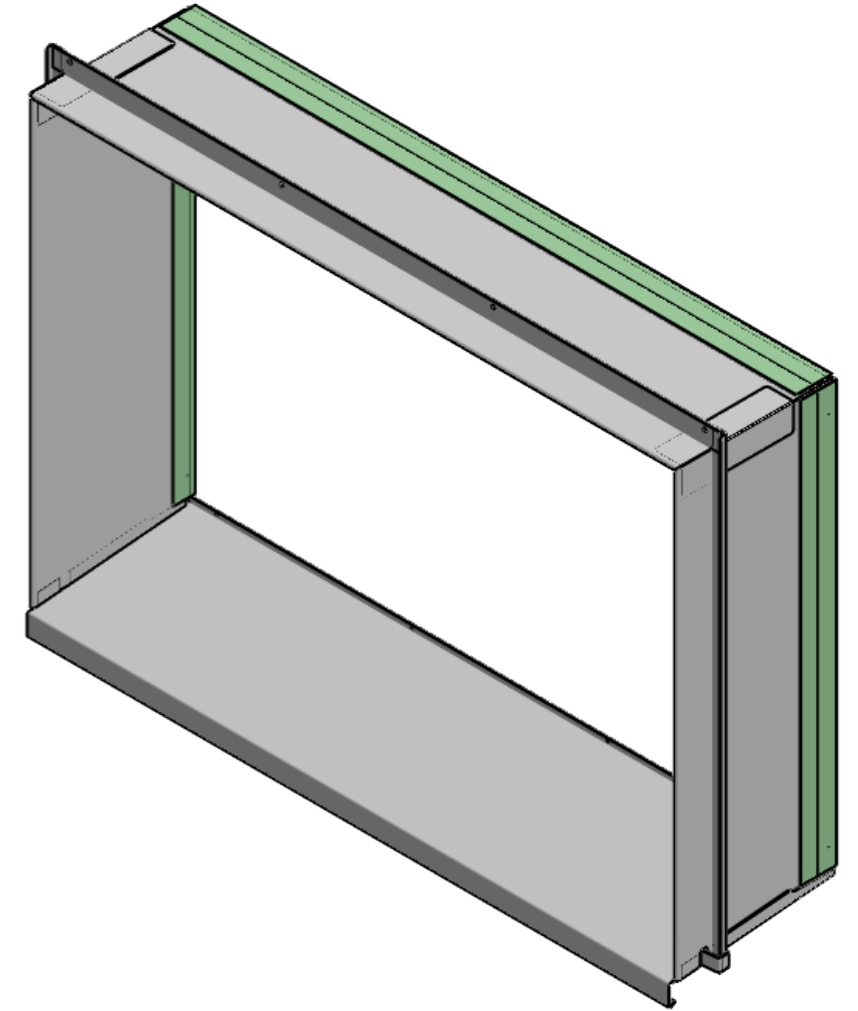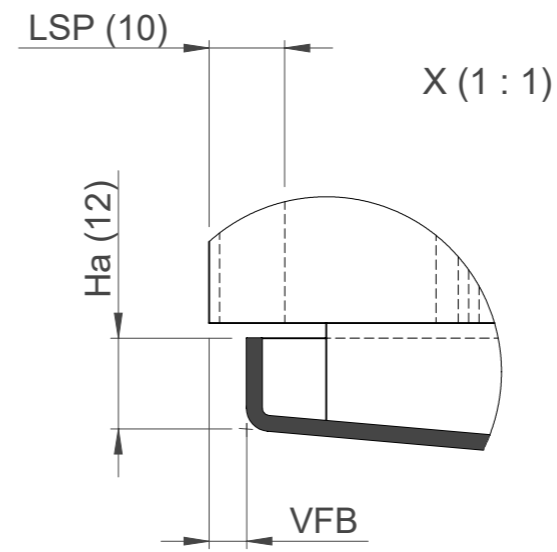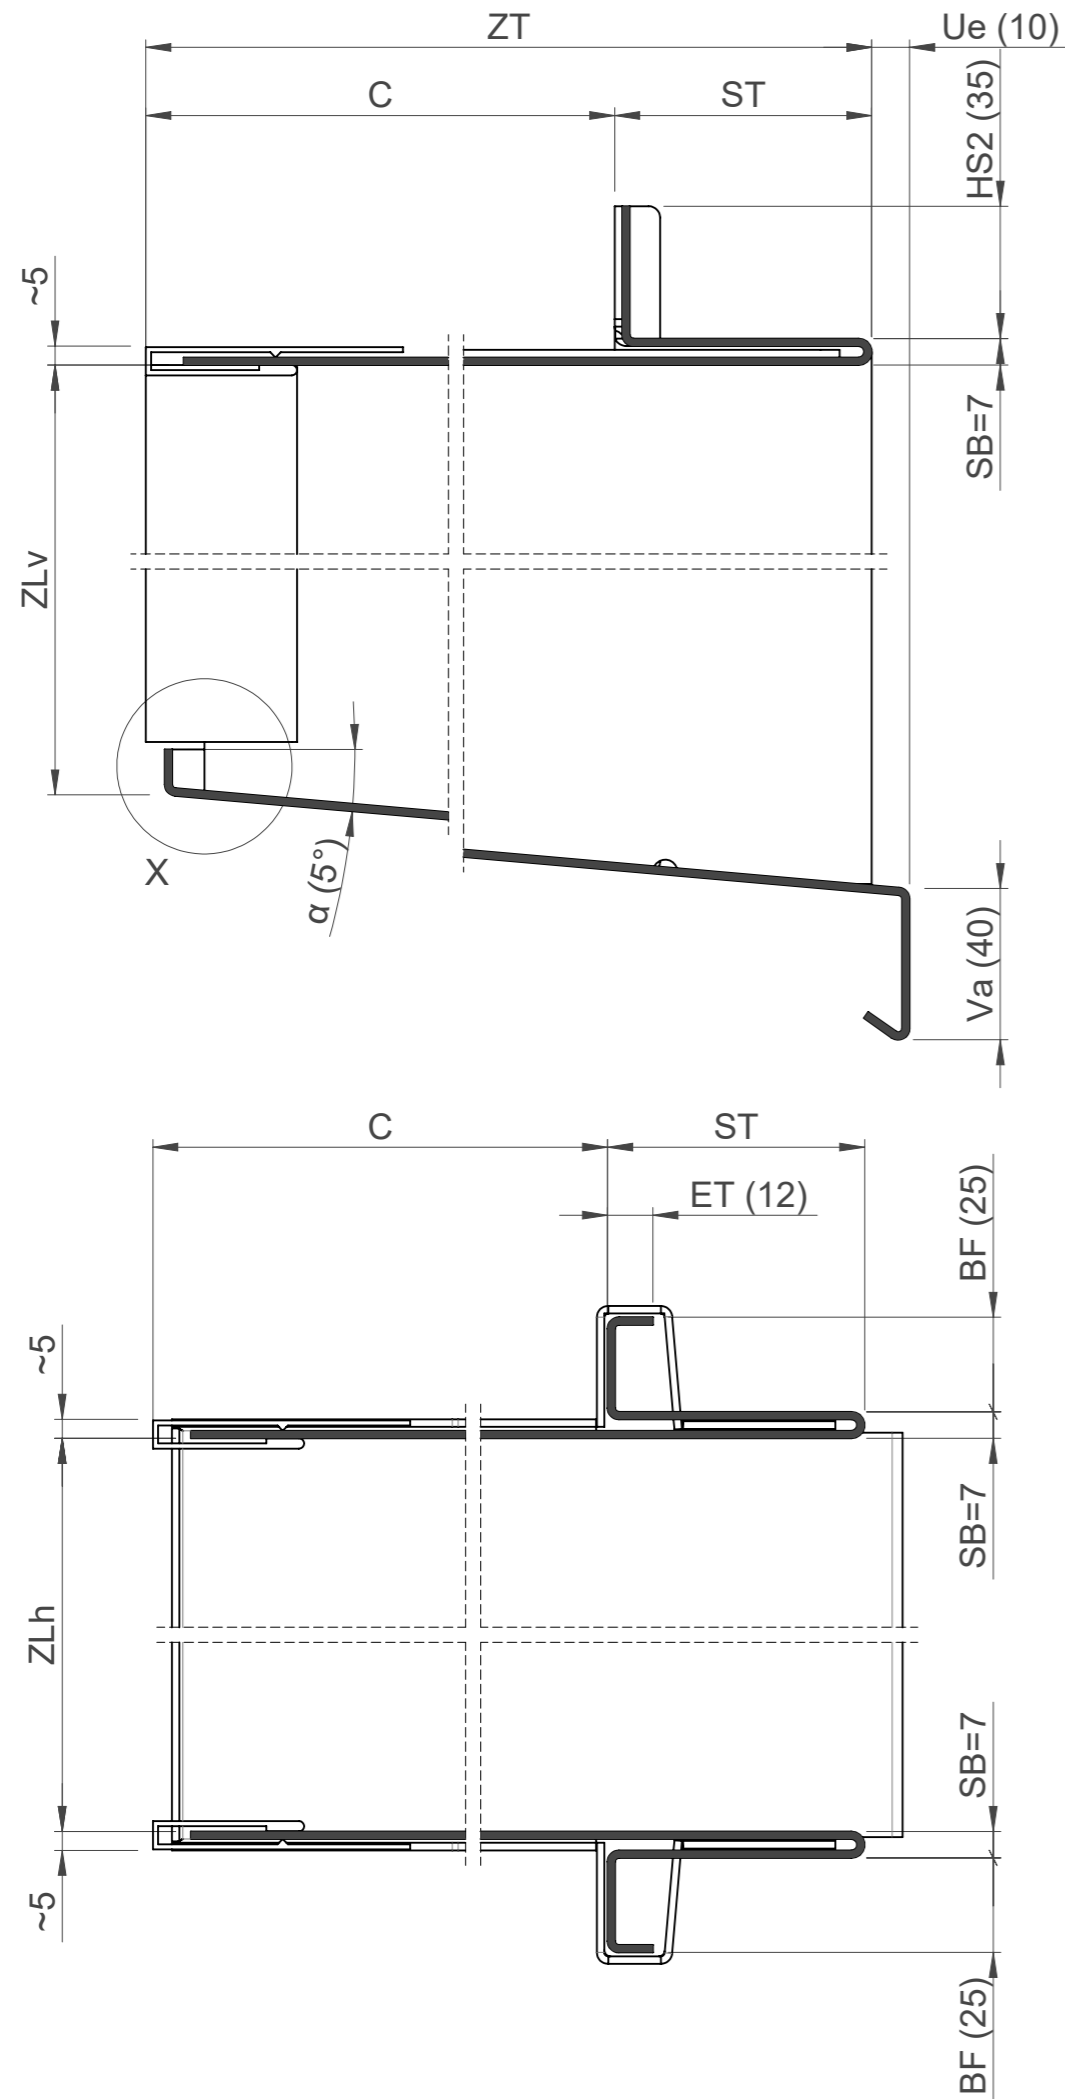


Masse in Klammern sind Standardmasse, können aber angepasst werden.


Quetschbugzarge QB-V-EA / QBG-V-E Ausmassliste	Gezeichnet	modernmatt	18.01.2021	Massstab	Format	Seite	Projektion
	Geändert	modernmatt	22.09.2021				
	Projektleiter	-		1:2	A3	1/1	☐ ⊕
Feba Feba Fassadenbauteile AG CH-6056 Kägiswil www.feba.ch	Gewicht	~10.0 kg		Material	Alu roh (EN-AW 5005)	2mm	
	Stückzahl	Stk		Oberfläche	3.89m ²		
	Auftrags-Nr.:			Zeichnungs-Nr.: 212.026 / 212.051			

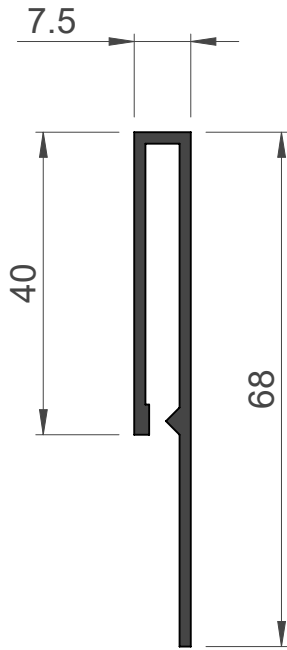


FSP 40

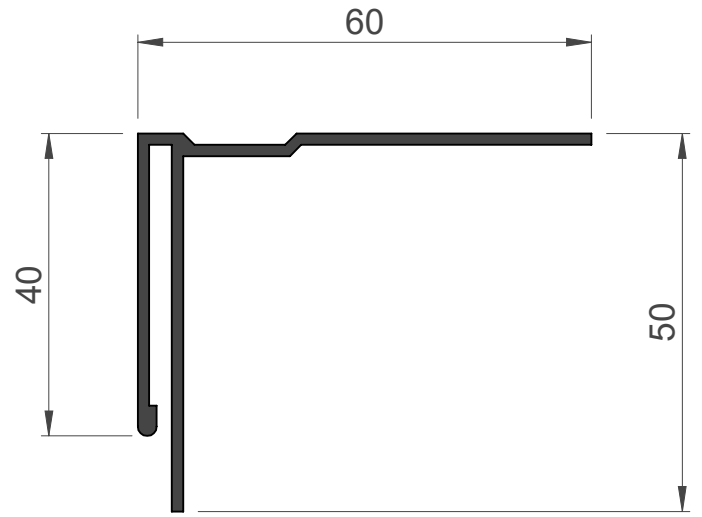

WSP 40

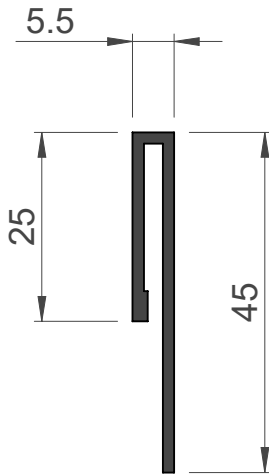

FSP 25

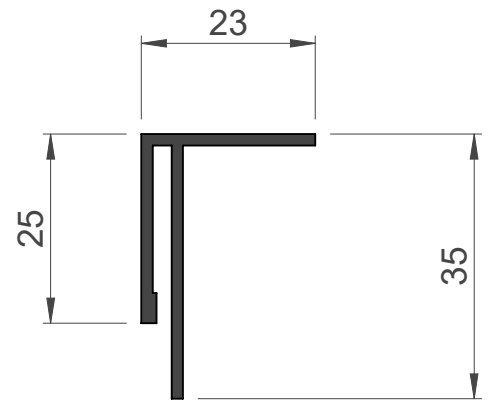

WSP 25



Feba Steckprofile

Gezeichnet	ahadorn	23.06.2020	Masstab	Format	Seite	Projektion
Geändert	ahadorn	30.03.2022	1:1	A4	2/2	
Projektleiter	-					
Gewicht	~- kg		Material	Alu roh		-
Stückzahl	Stk		Oberfläche	-		
Auftrags-Nr.:			Zeichnungs-Nr.:			



Feba Fassadenbauteile AG
 CH-6056 Kägiswil | www.feba.ch