

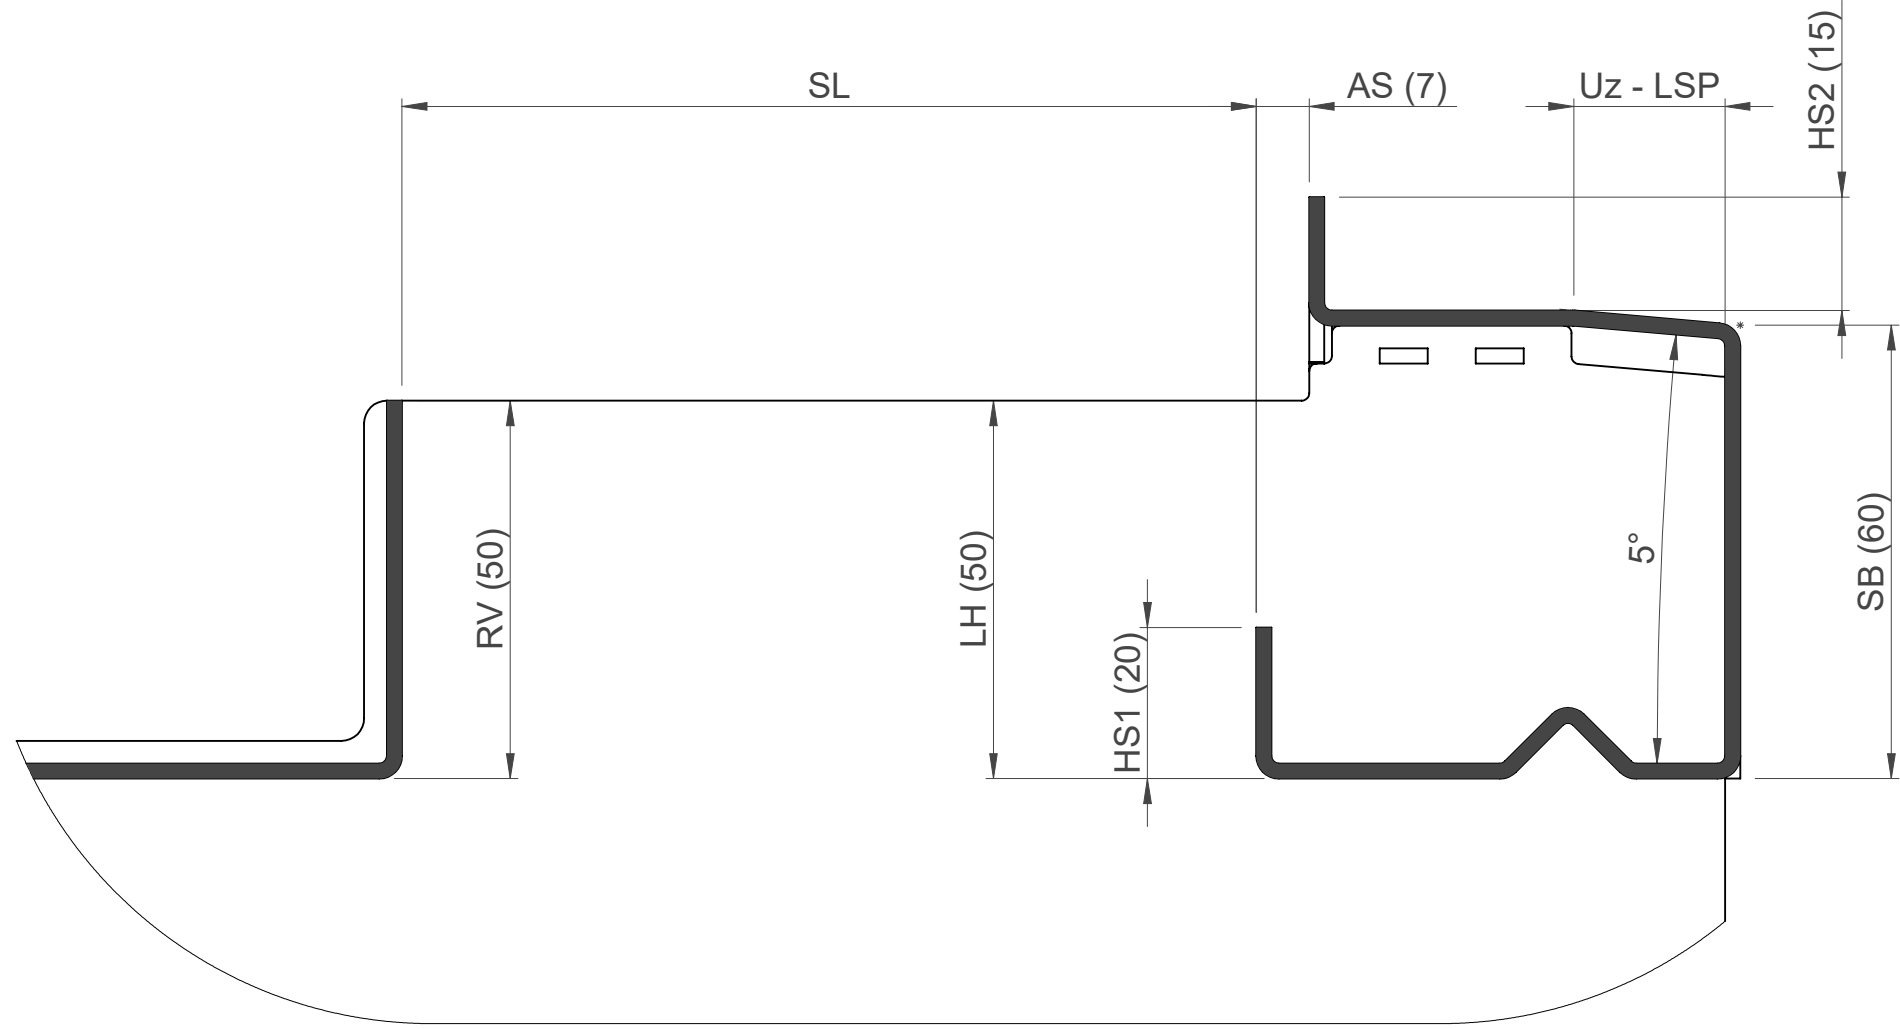
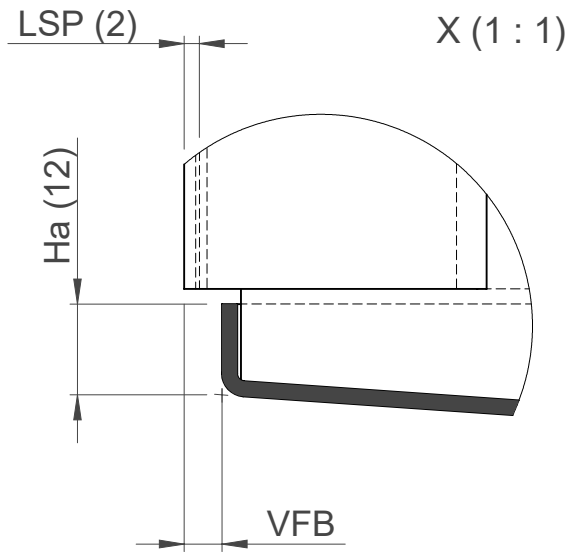
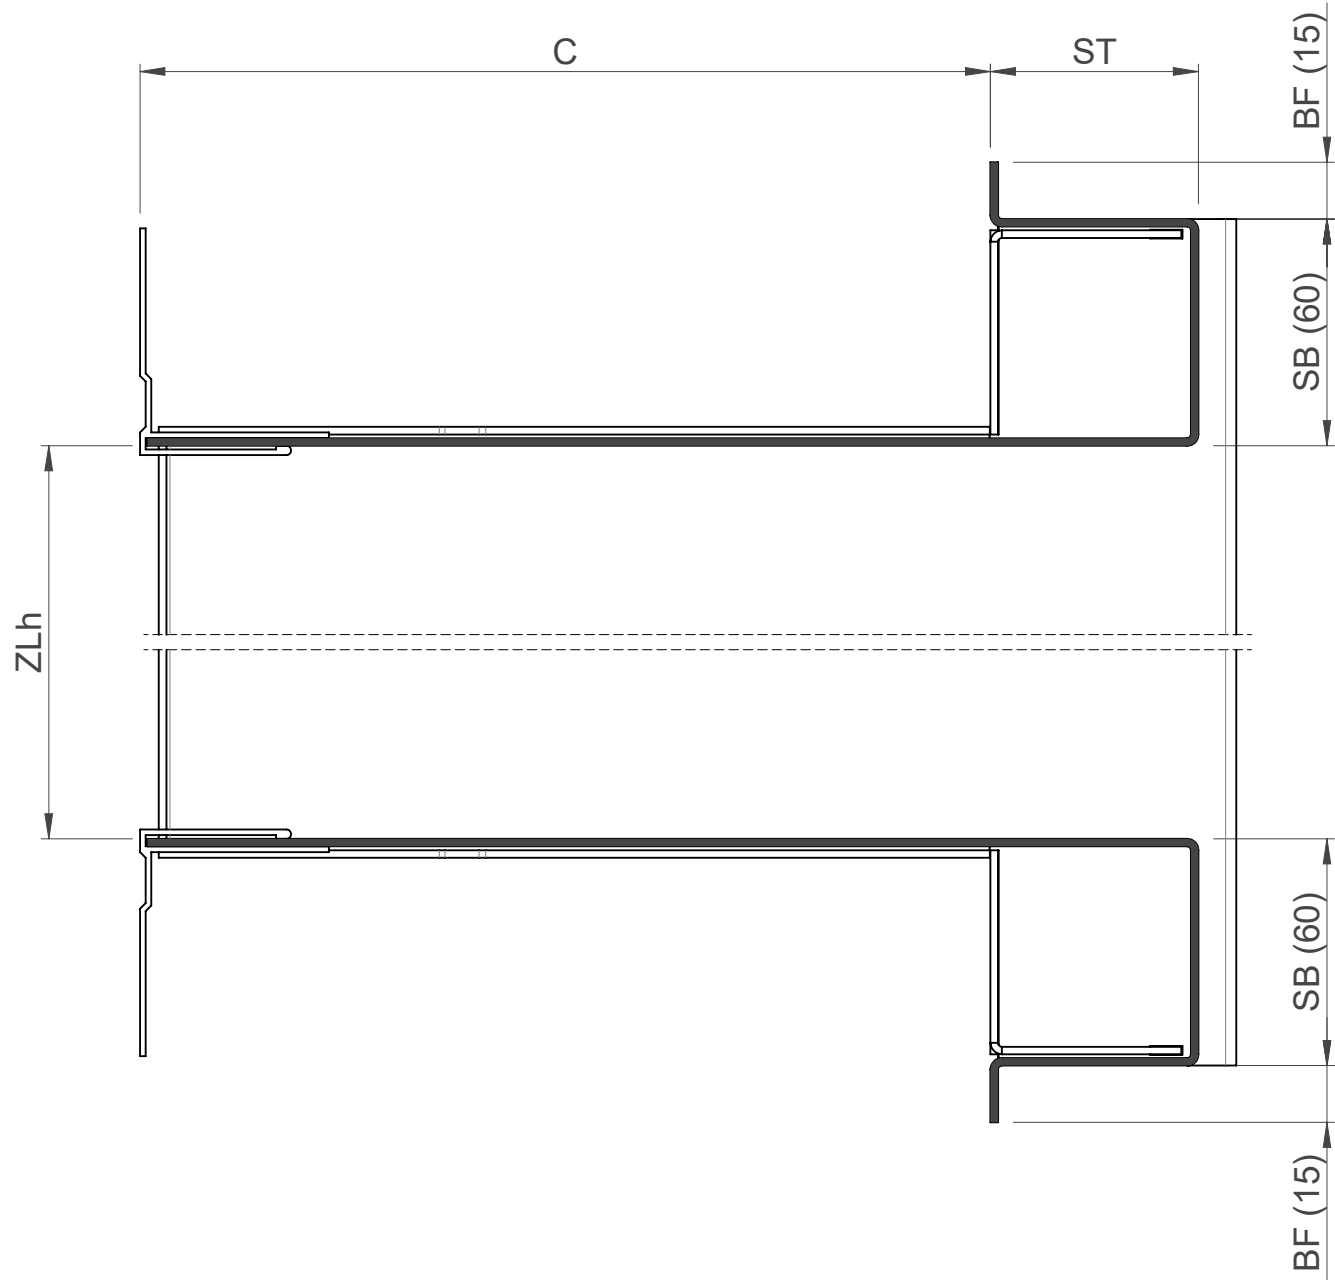





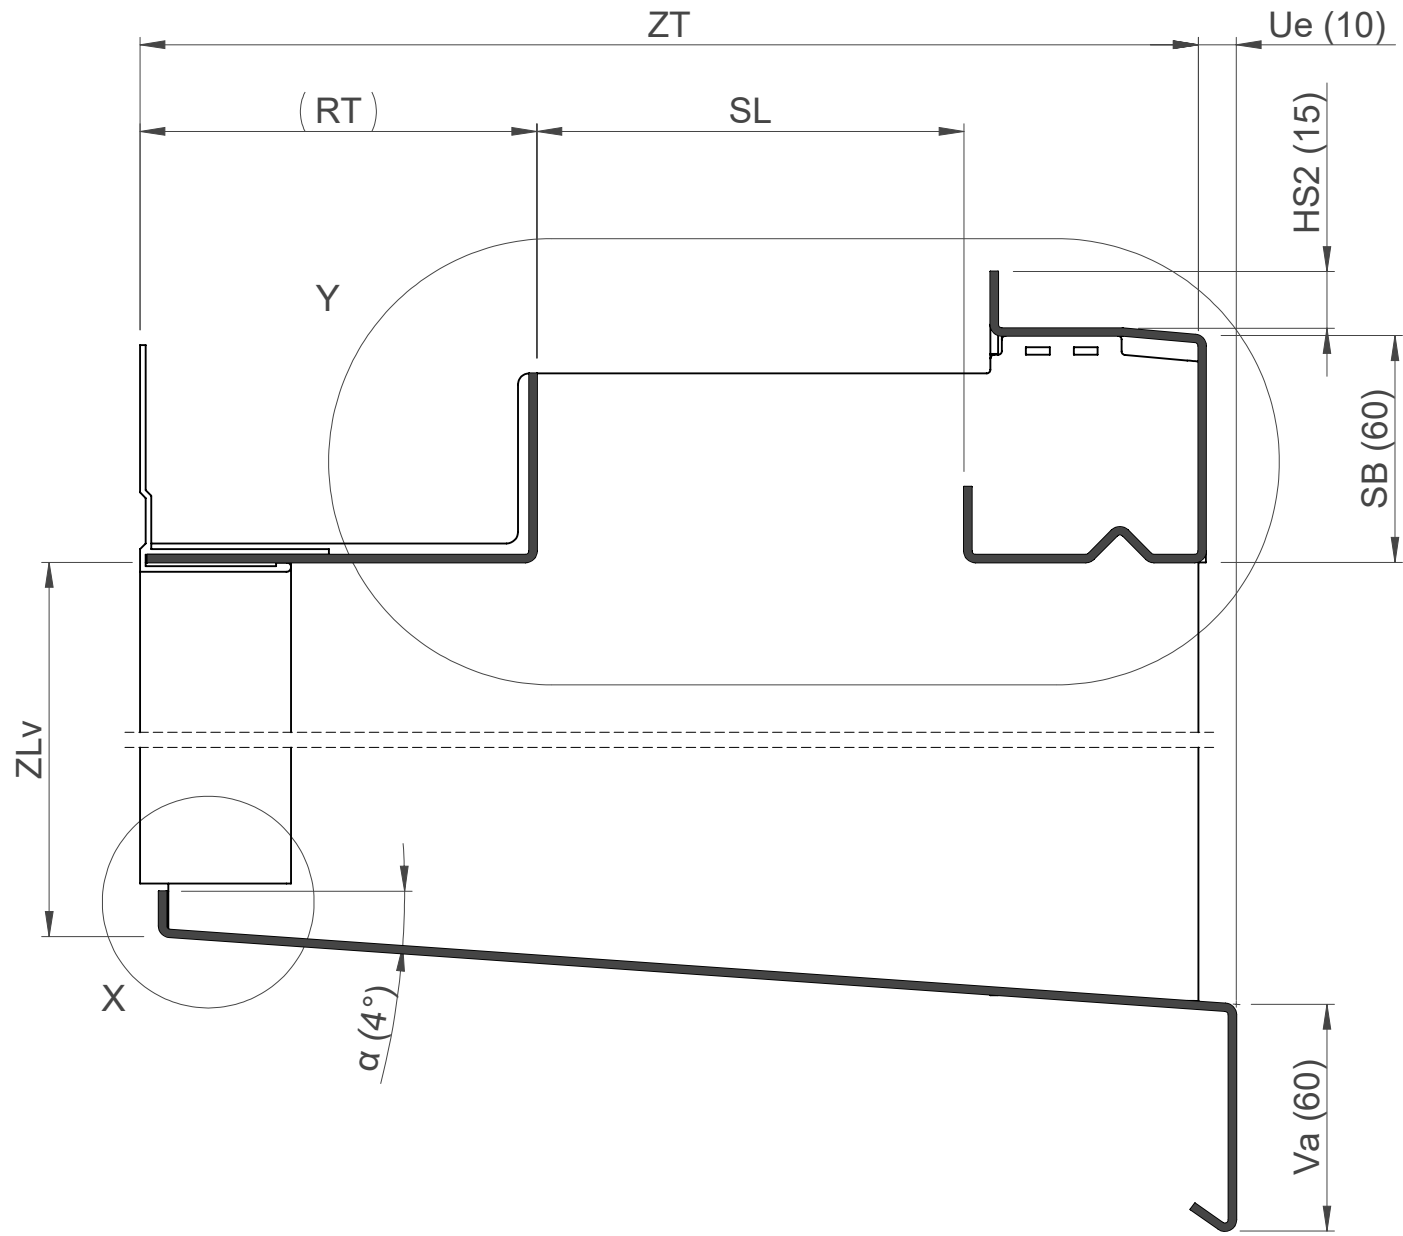


Y (1 : 1)

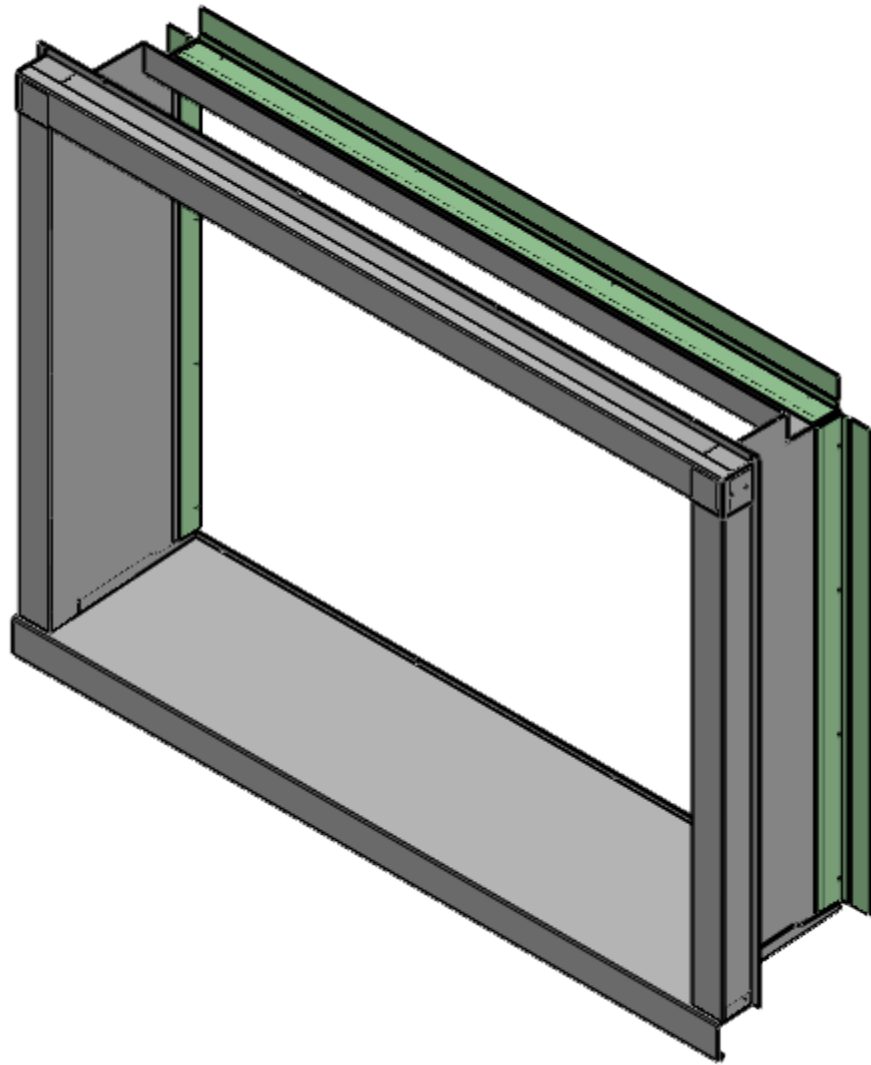


Masse in Klammern sind Standardmasse, können aber angepasst werden.

Spiegelzarge BS-H / BSG-H Ausmass	Gezeichnet	modernatt	12.11.2020	Massstab 1:2	Format A2	Seite 1/1	Projektion 
	Geändert	modernatt	28.04.2022				
	Projektleiter	-					
 Feba Fassadenbauteile AG CH-6056 Kägiswil www.feba.ch	Gewicht	~10.4 kg		Material	Alu roh (EN AW-5005)		
	Stückzahl	Stk		Oberfläche	4.07m²		
	Auftrags-Nr.:			Zeichnungs-Nr.: 212.037 / 212.062			

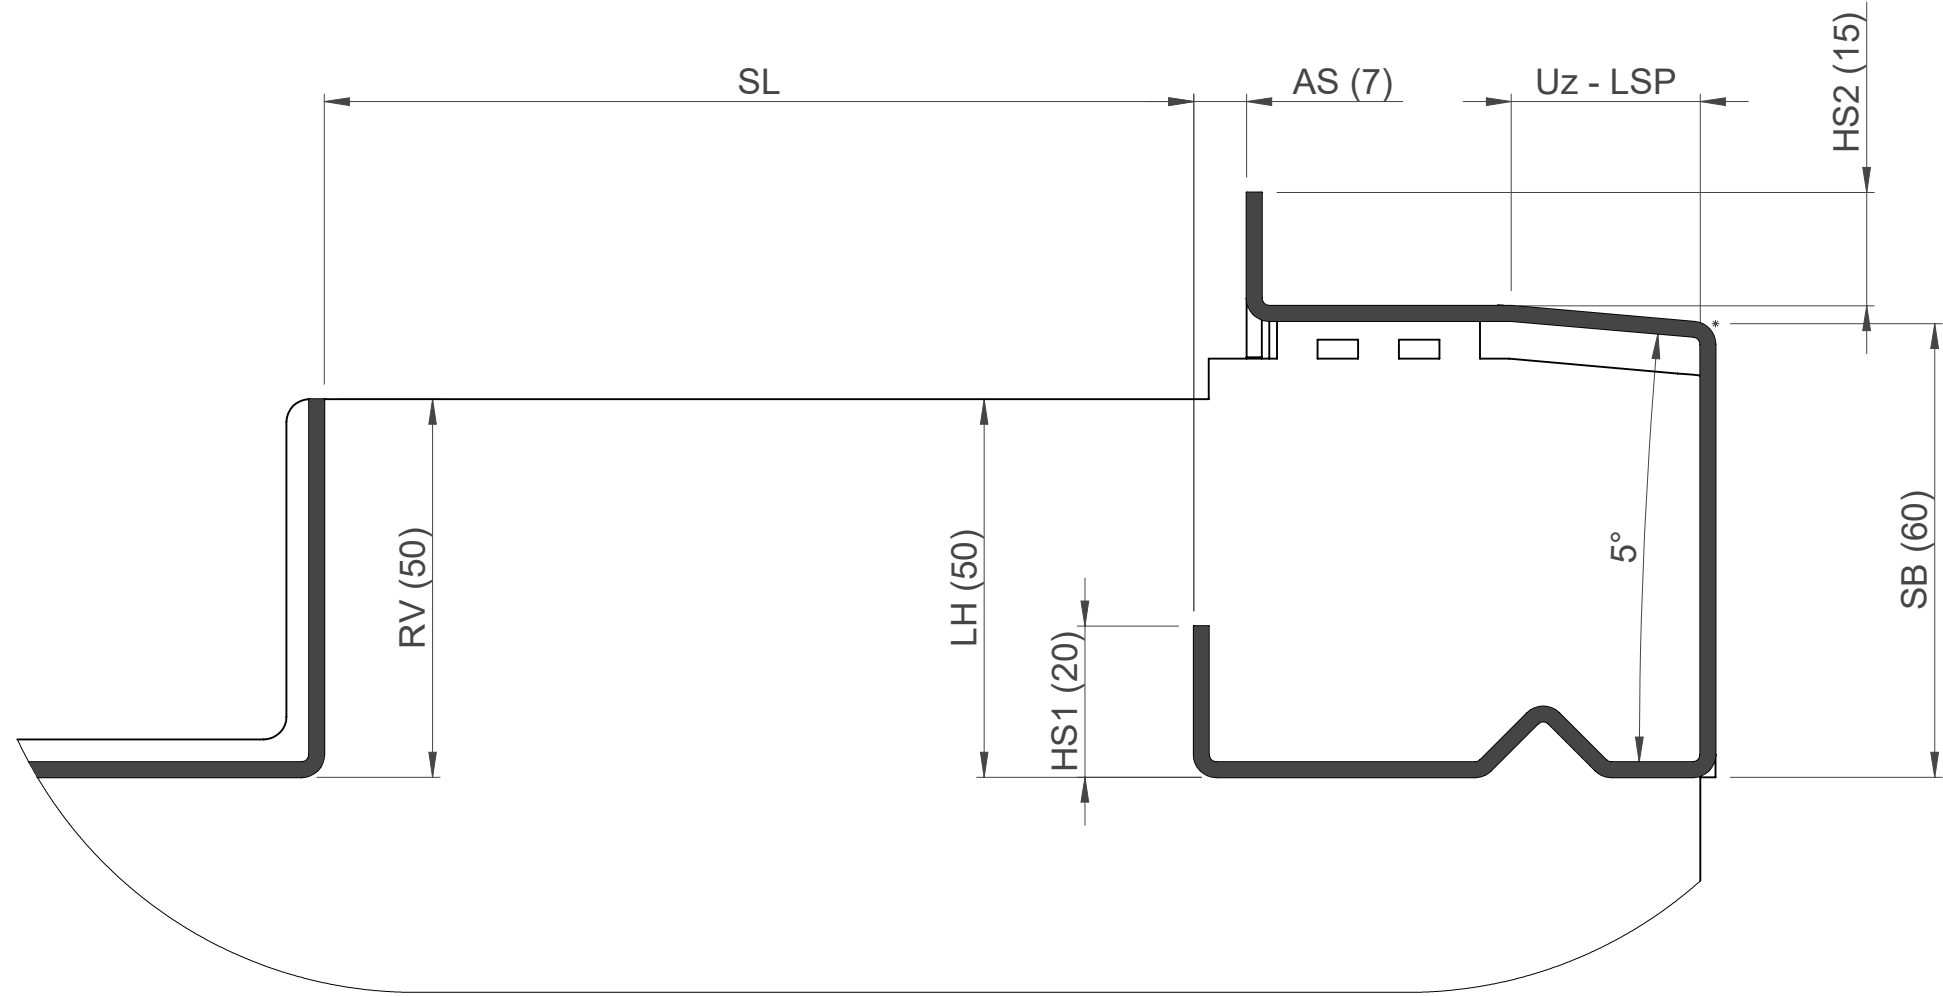
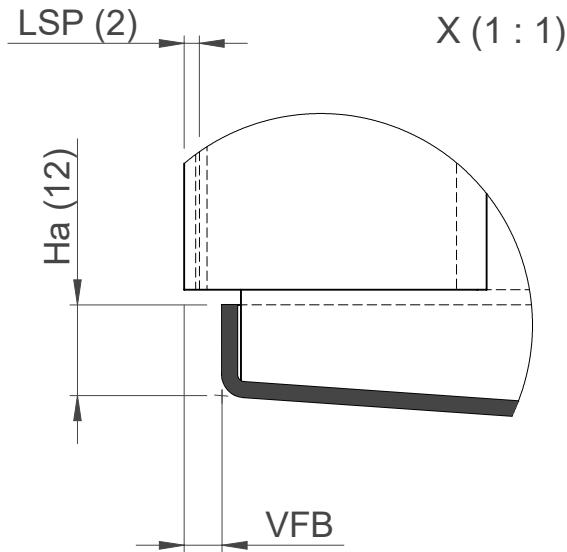
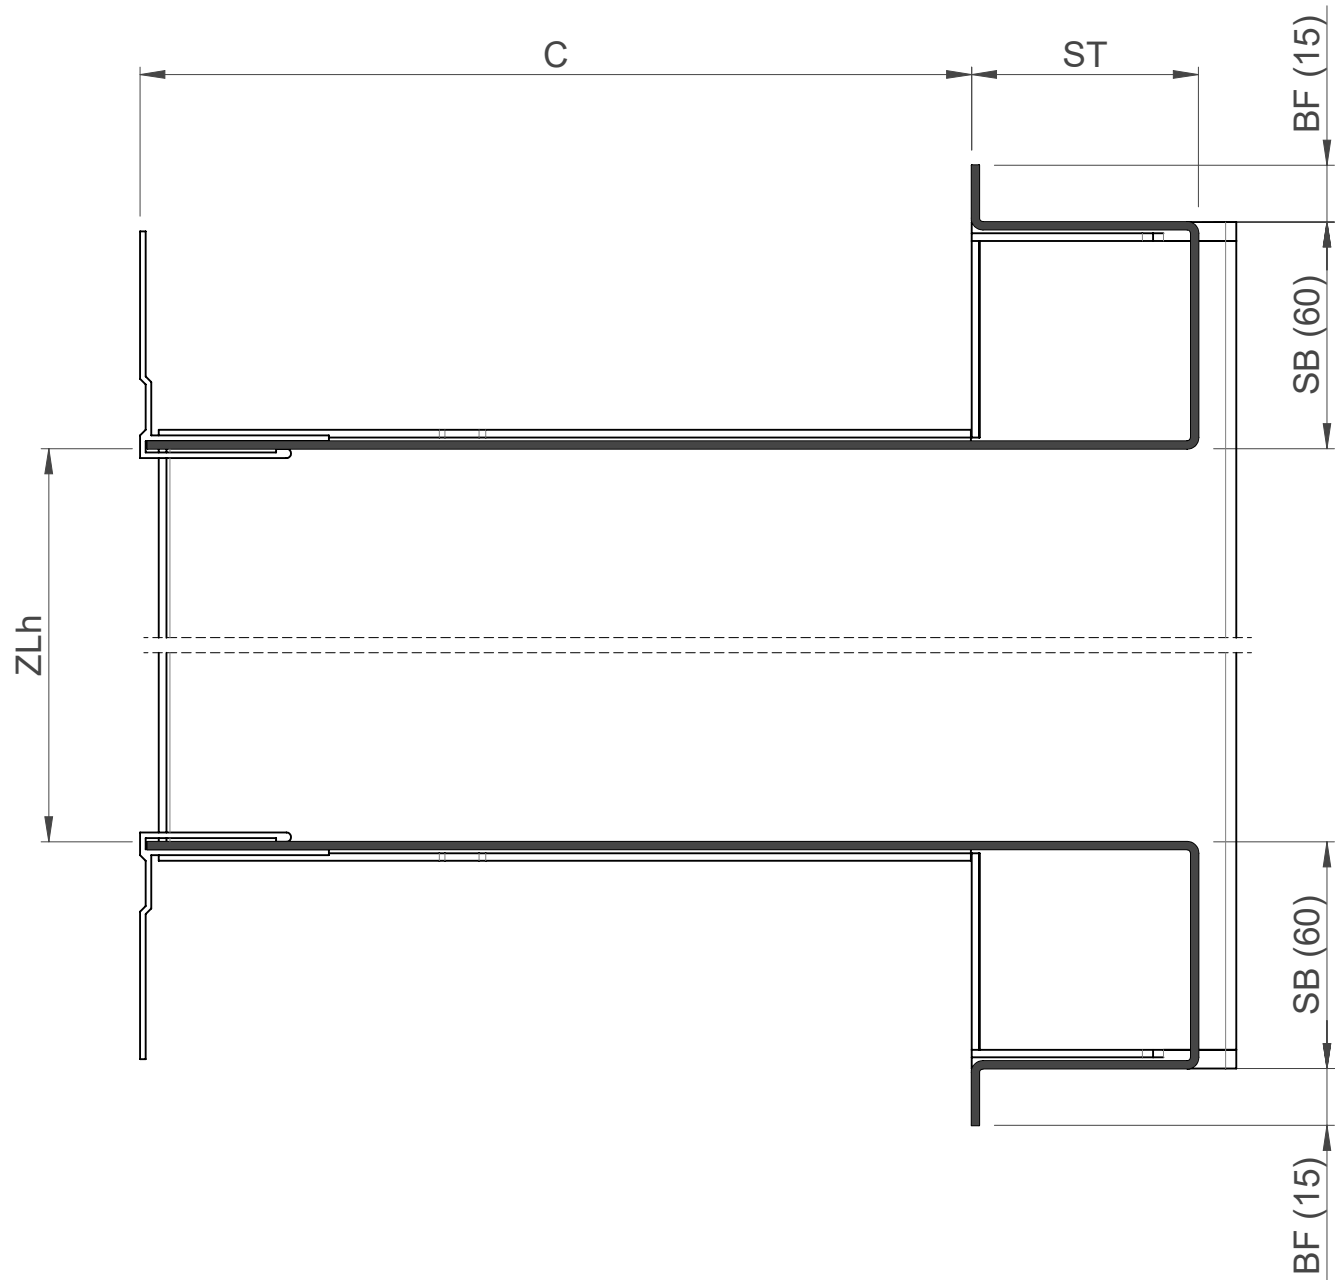
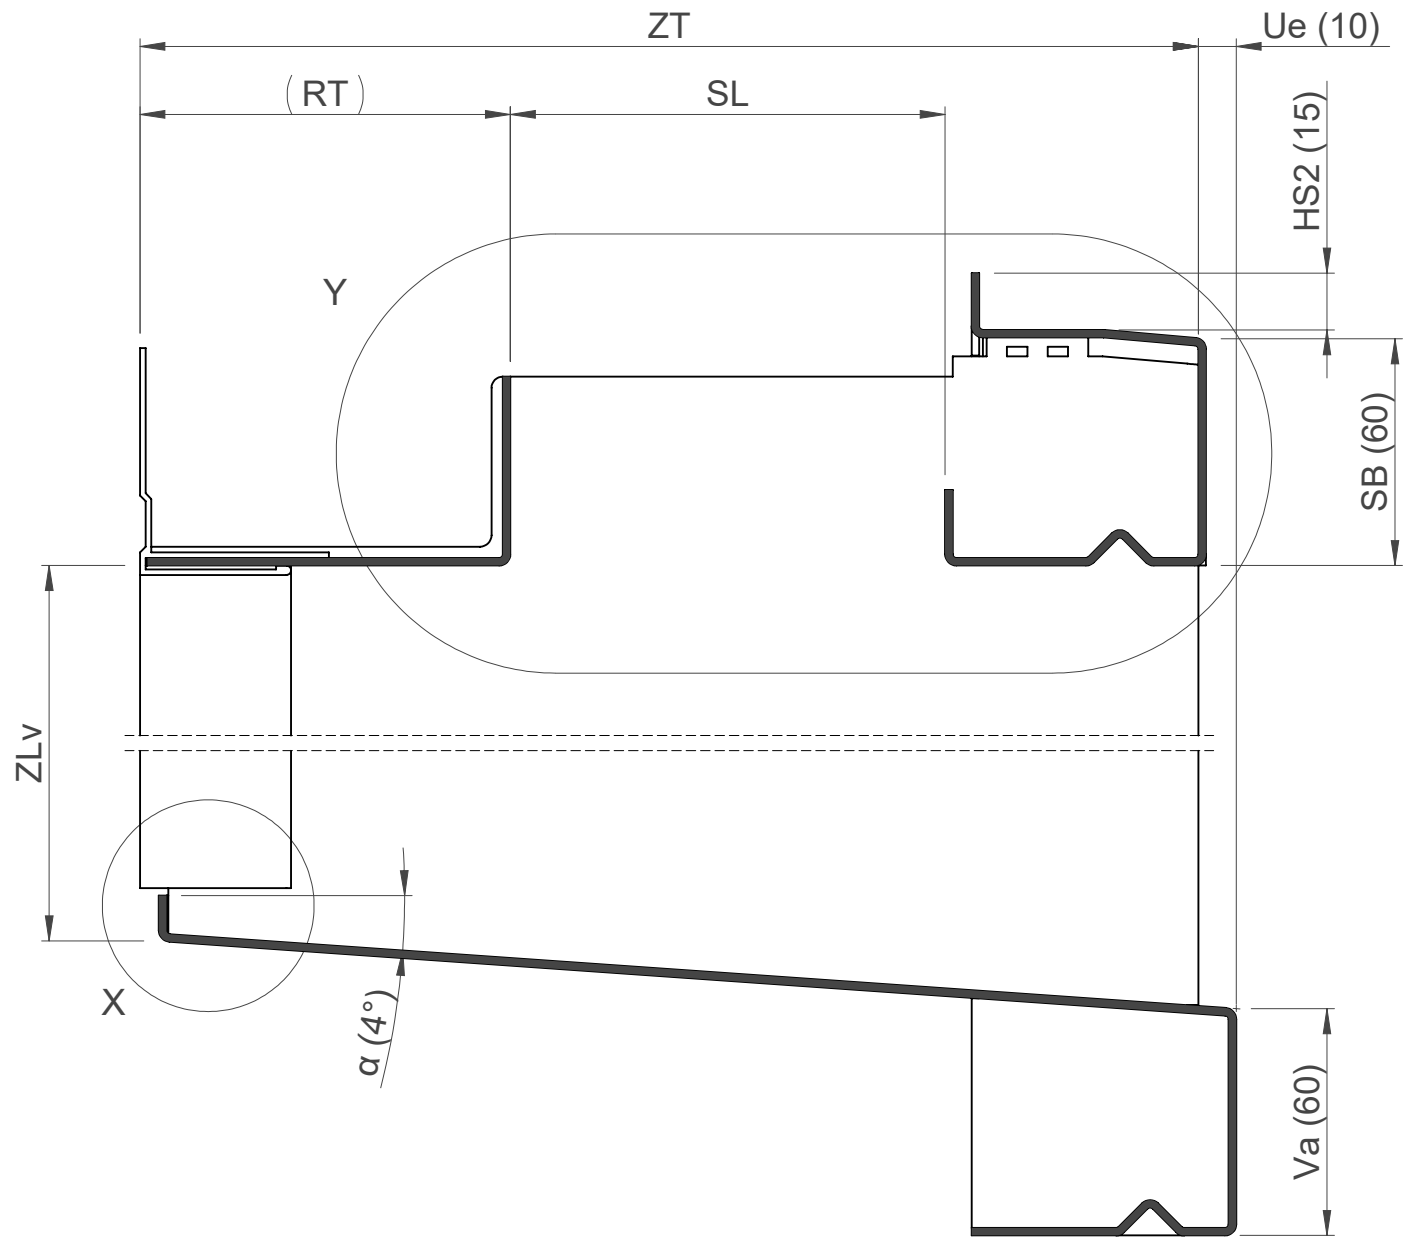


Y (1 : 1)

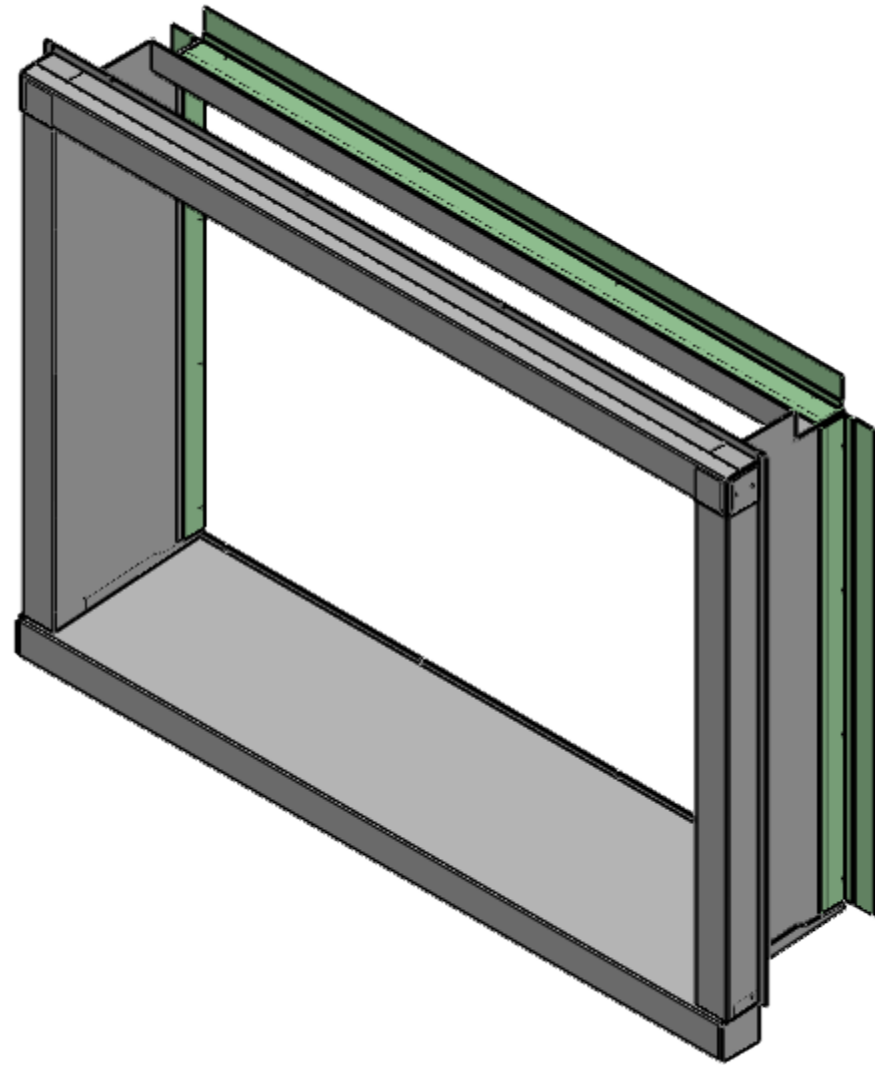


Masse in Klammern sind Standardmasse, können aber angepasst werden.

Spiegelzarge BS-H-B Ausmass	Gezeichnet	modernmatt	12.11.2020	Massstab	Format	Seite	Projektion
	Geändert	modernmatt	28.04.2022				
	Projektleiter	-					
 Feba Fassadenbauteile AG CH-6056 Kägiswil www.feba.ch	Gewicht	~11.0 kg		Material	Alu roh (EN AW-5005)		
	Stückzahl	Stk		Oberfläche	4.28m²		
	Auftrags-Nr.:			Zeichnungs-Nr. 212.042			



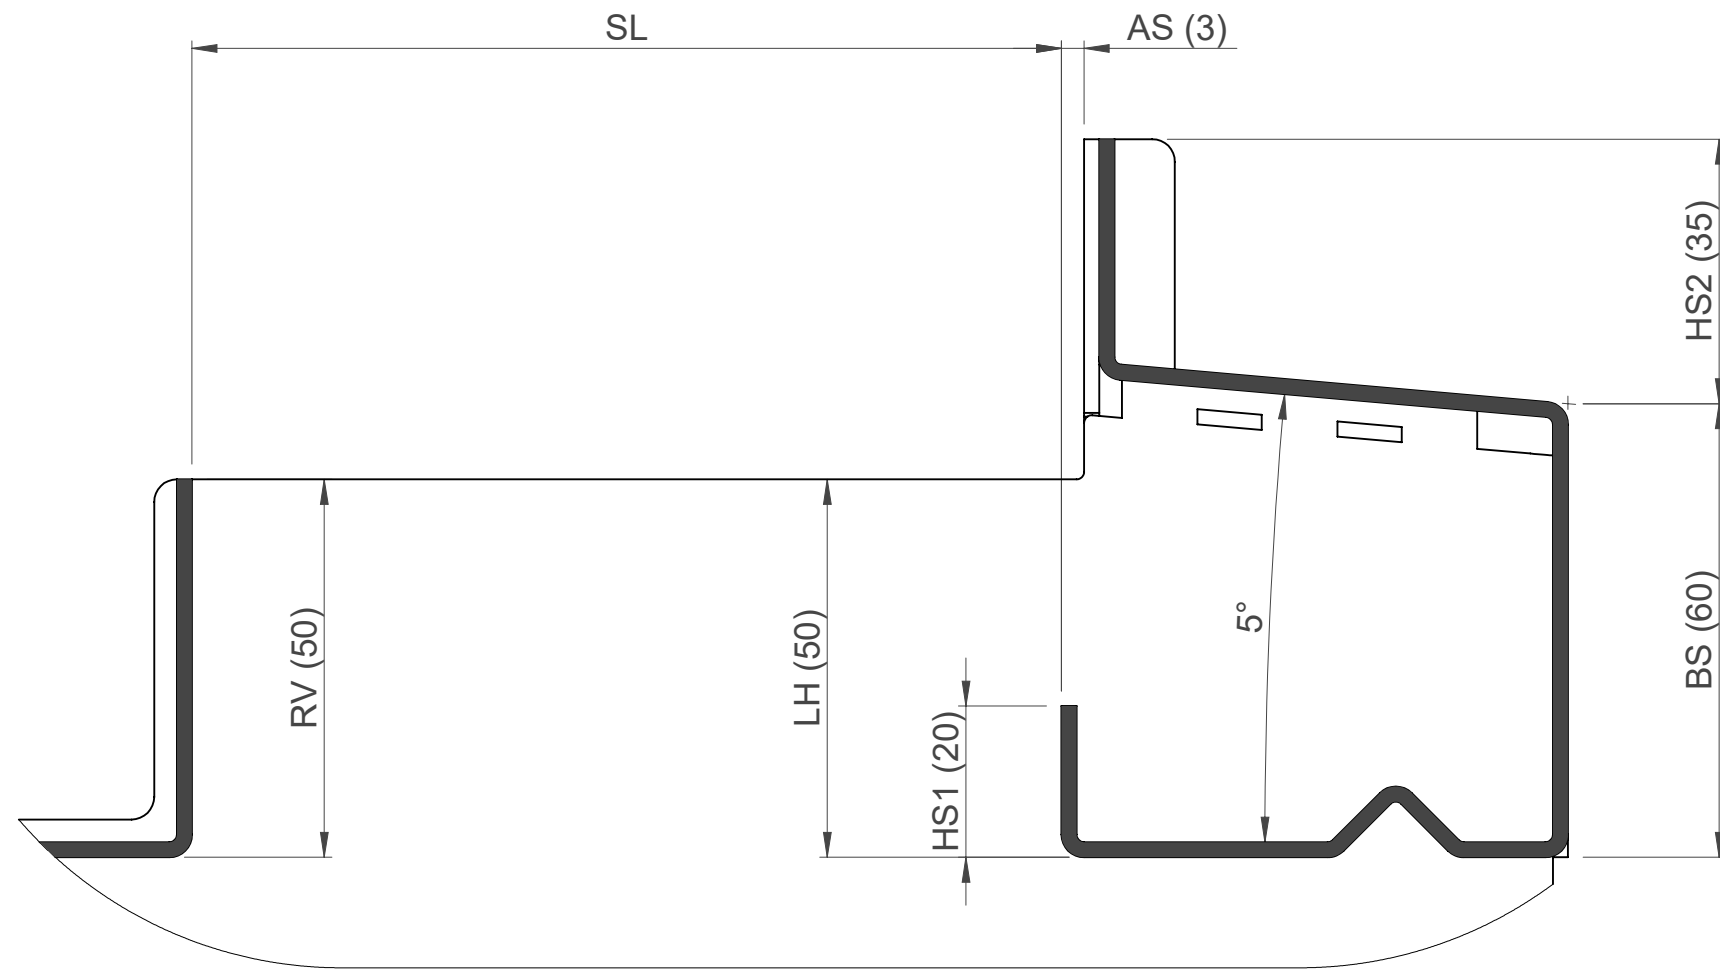
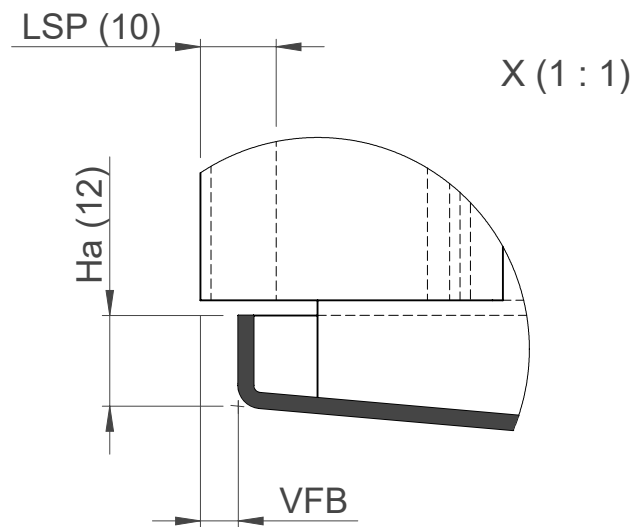
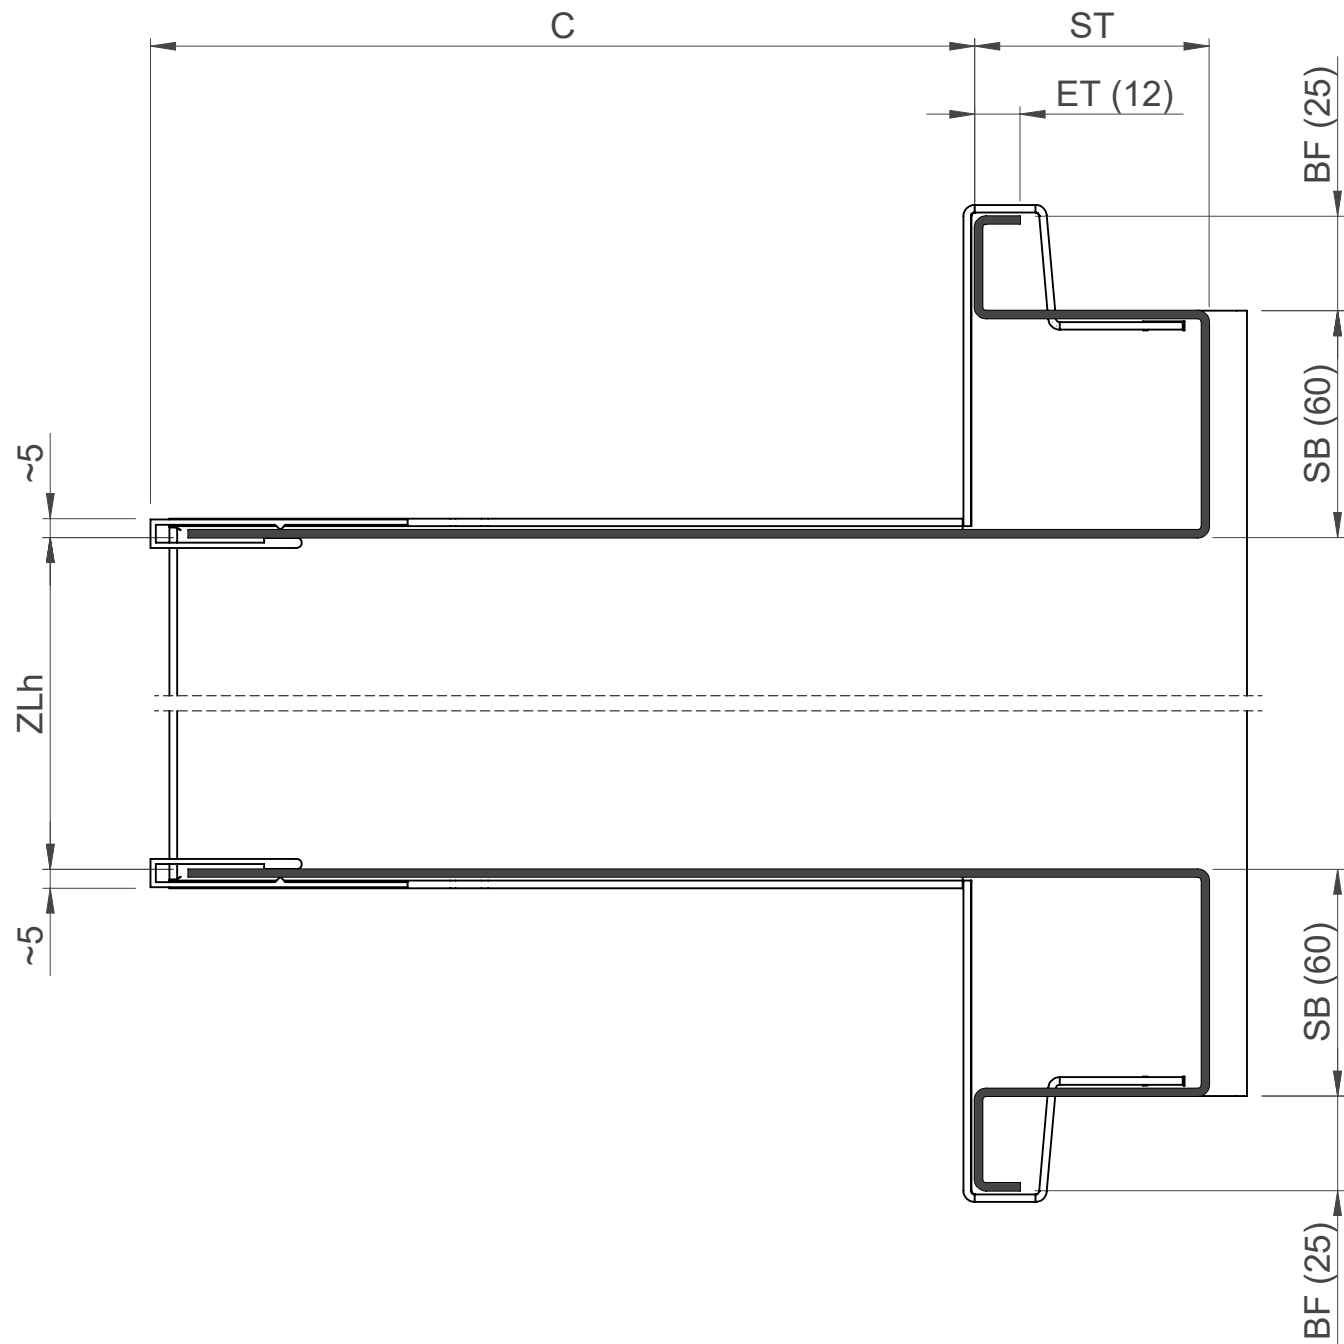
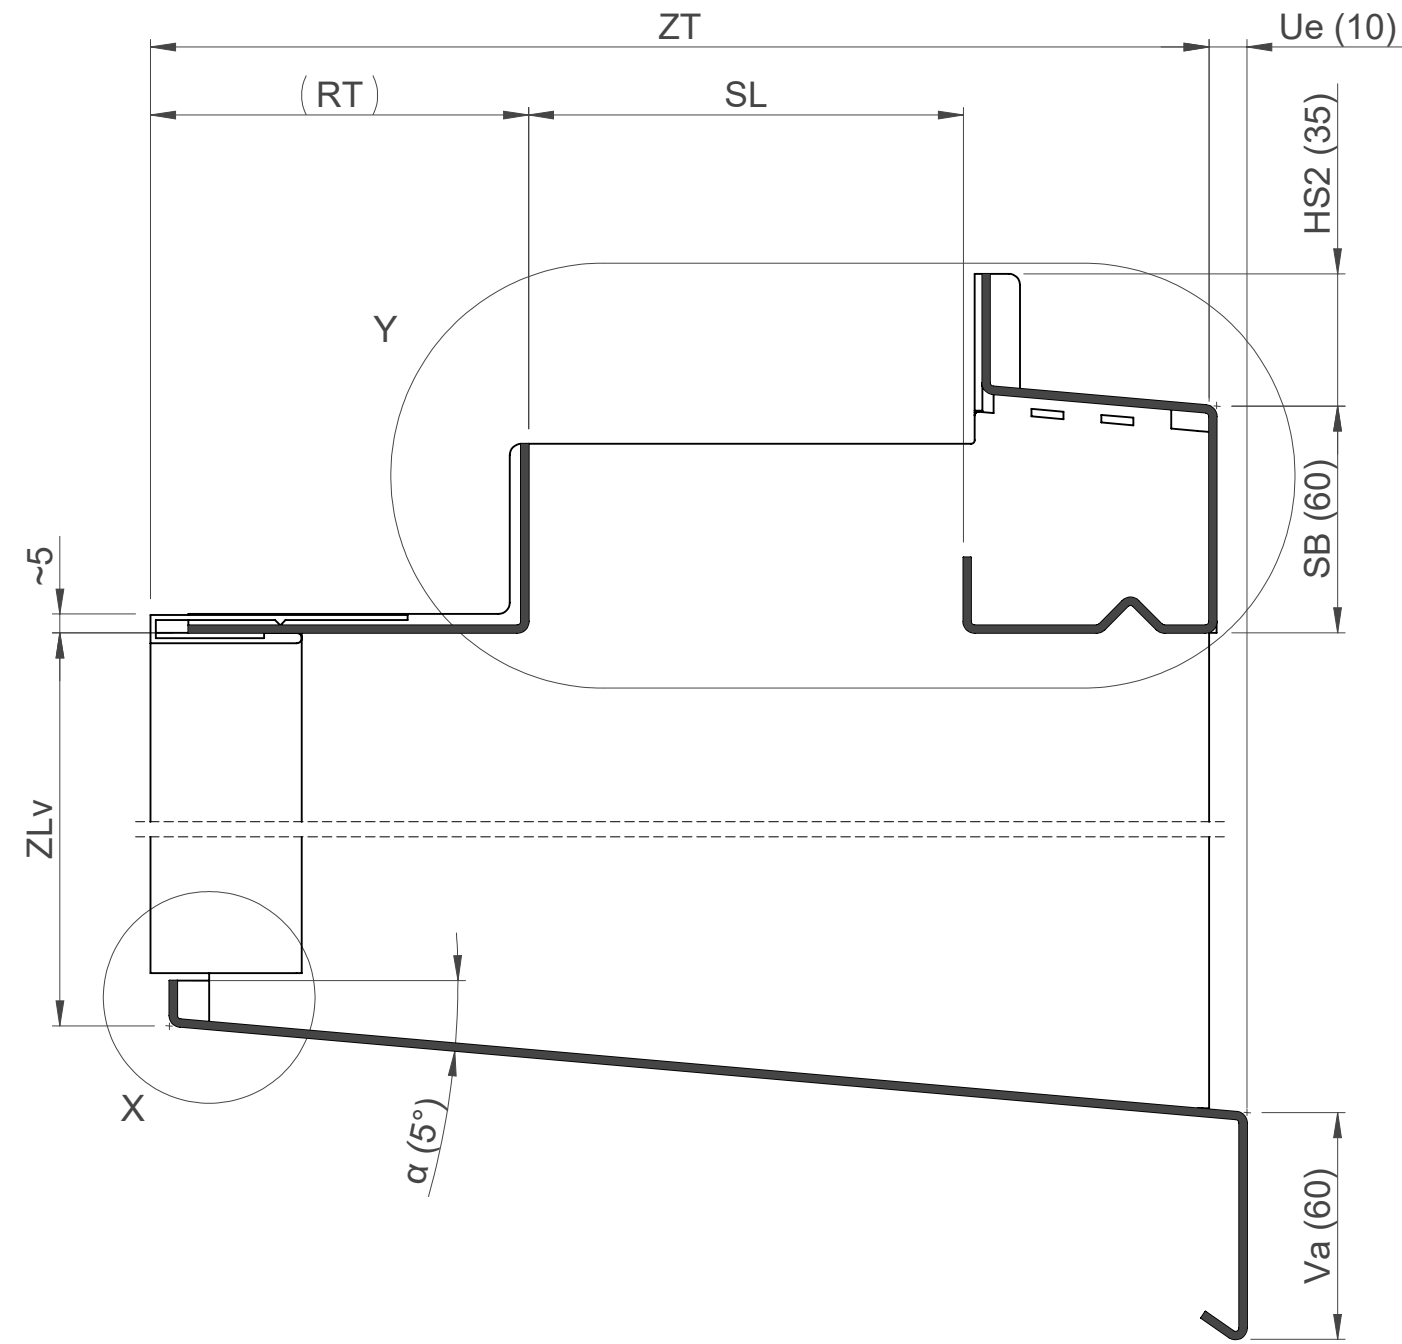


Y (1 : 1)

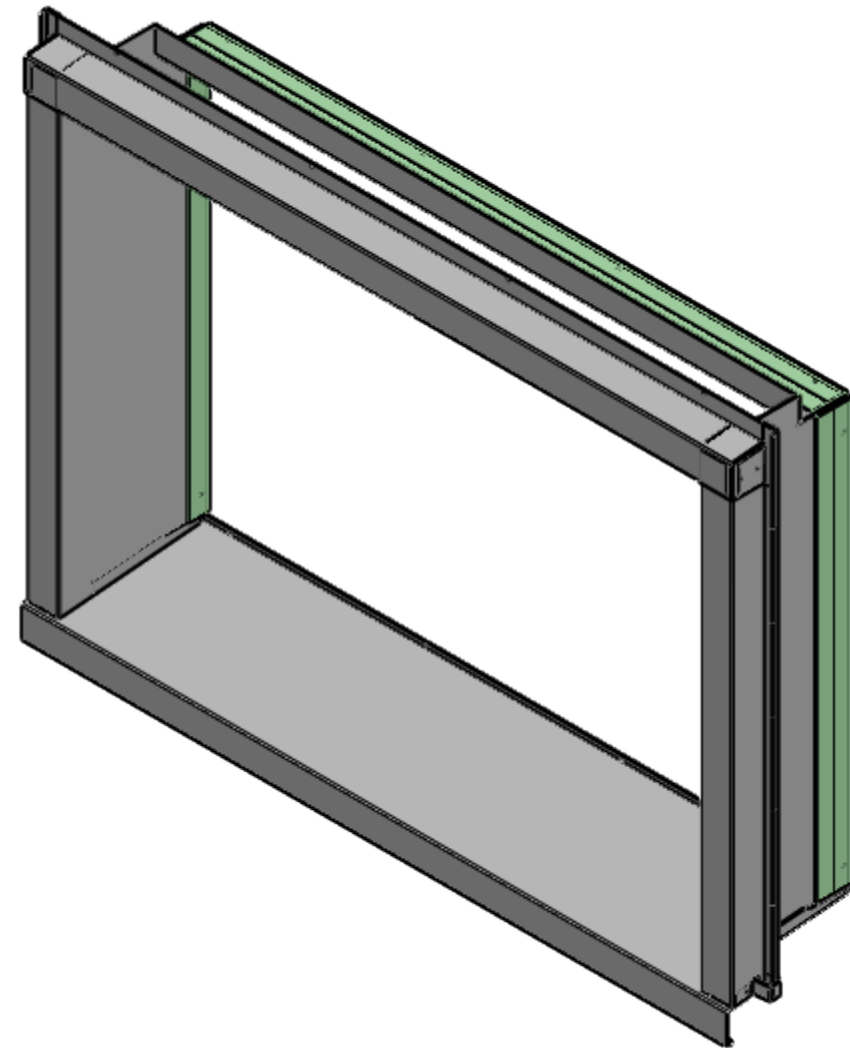




Masse in Klammern sind Standardmasse, können aber angepasst werden.

Spiegelzarge BS-H-E / BSG-H-E Ausmass	Gezeichnet	modernatt	12.11.2020	Massstab	Format	Seite	Projektion
	Geändert	modernatt	28.04.2022				
	Projektleiter	-					
Feba Feba Fassadenbauteile AG CH-6056 Kägiswil www.feba.ch	Gewicht	~10.3 kg		Material	Alu roh (EN AW-5005)		
	Stückzahl	Stk		Oberfläche	4.01m²		
	Auftrags-Nr.:			Zeichnungs-Nr.: 212.039 / 212.064			

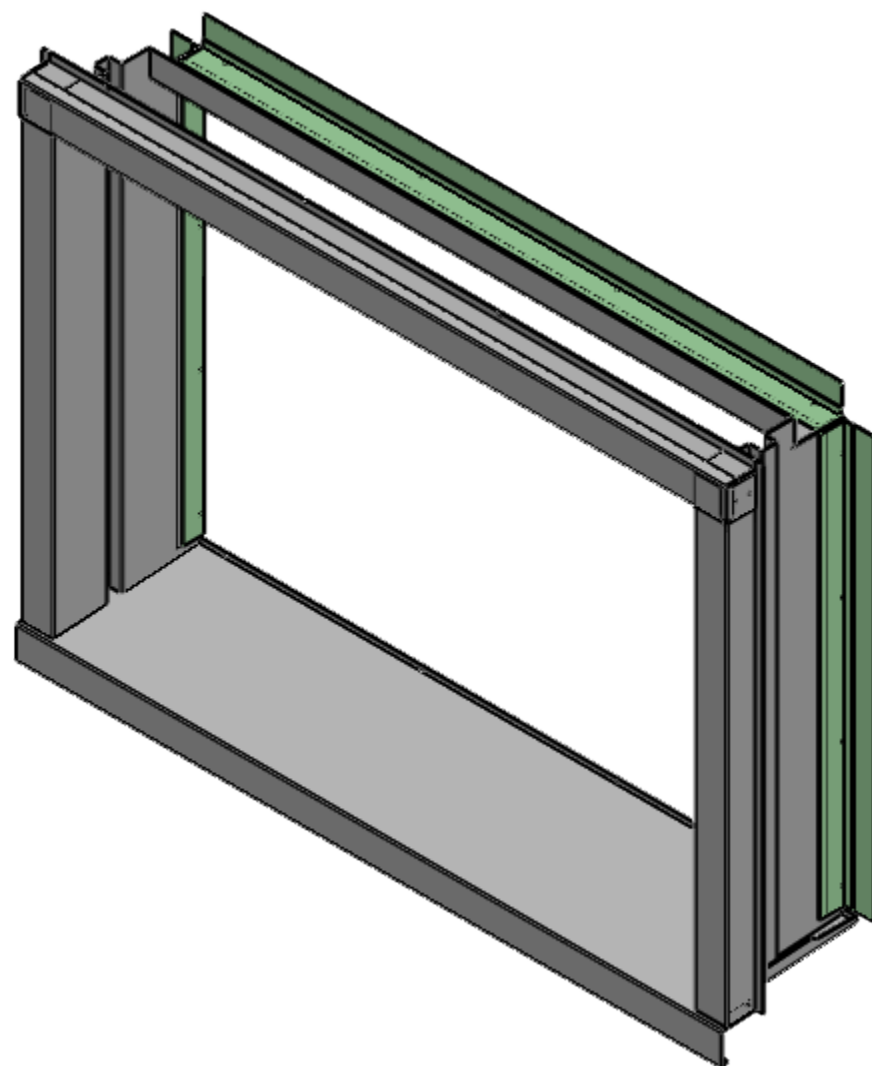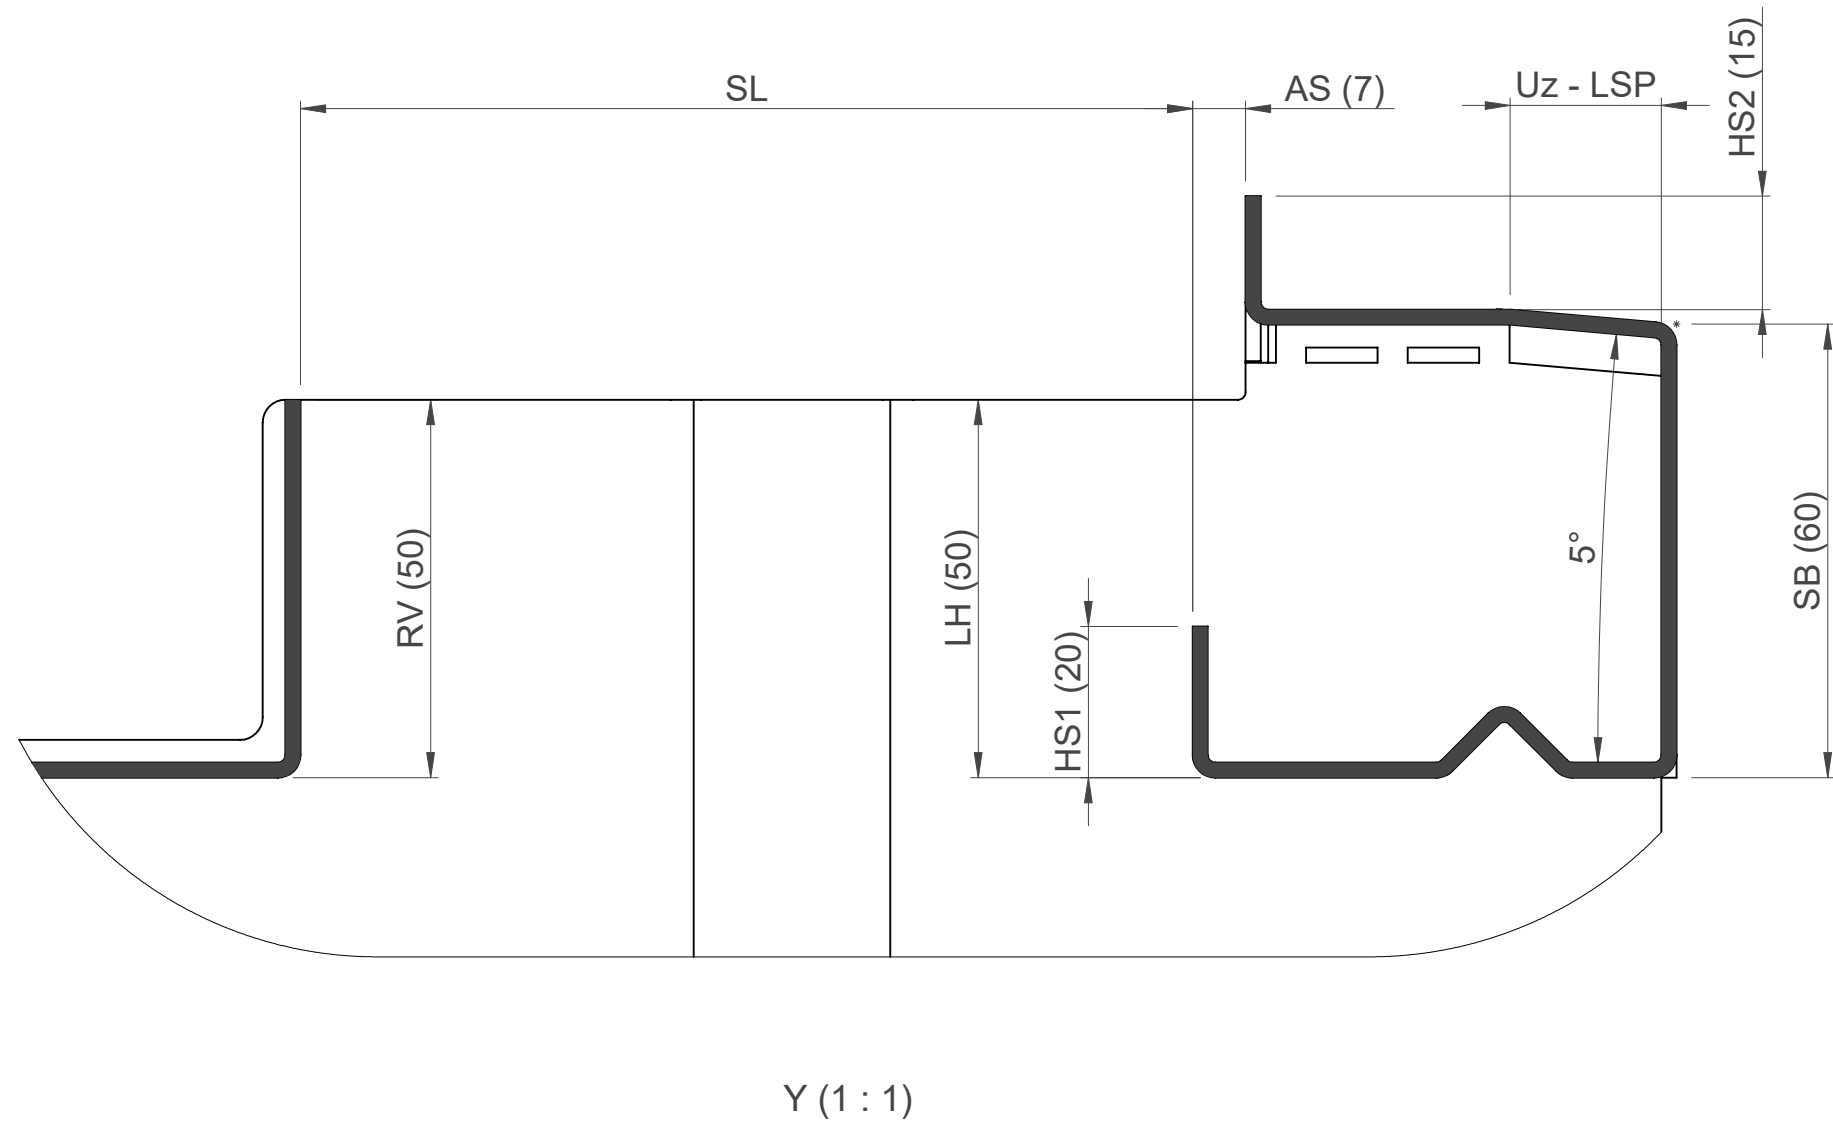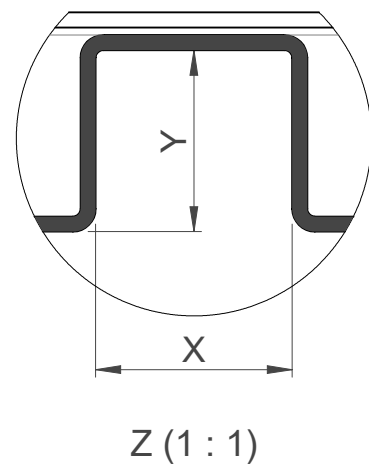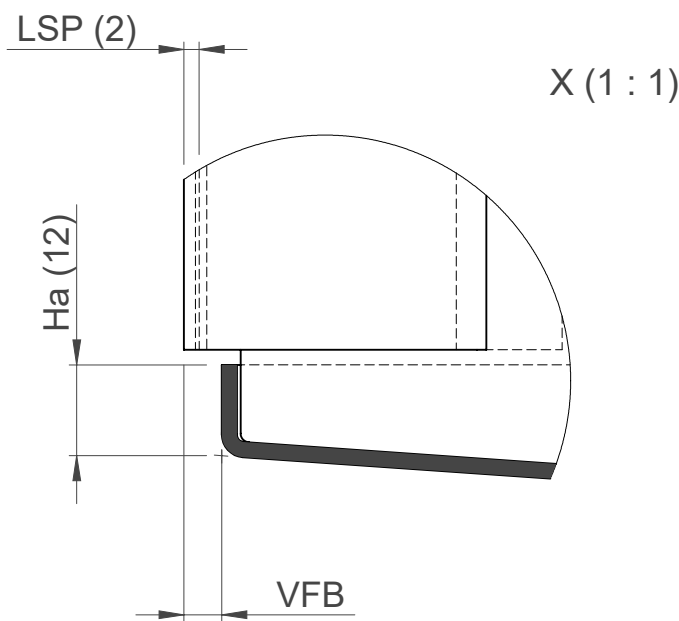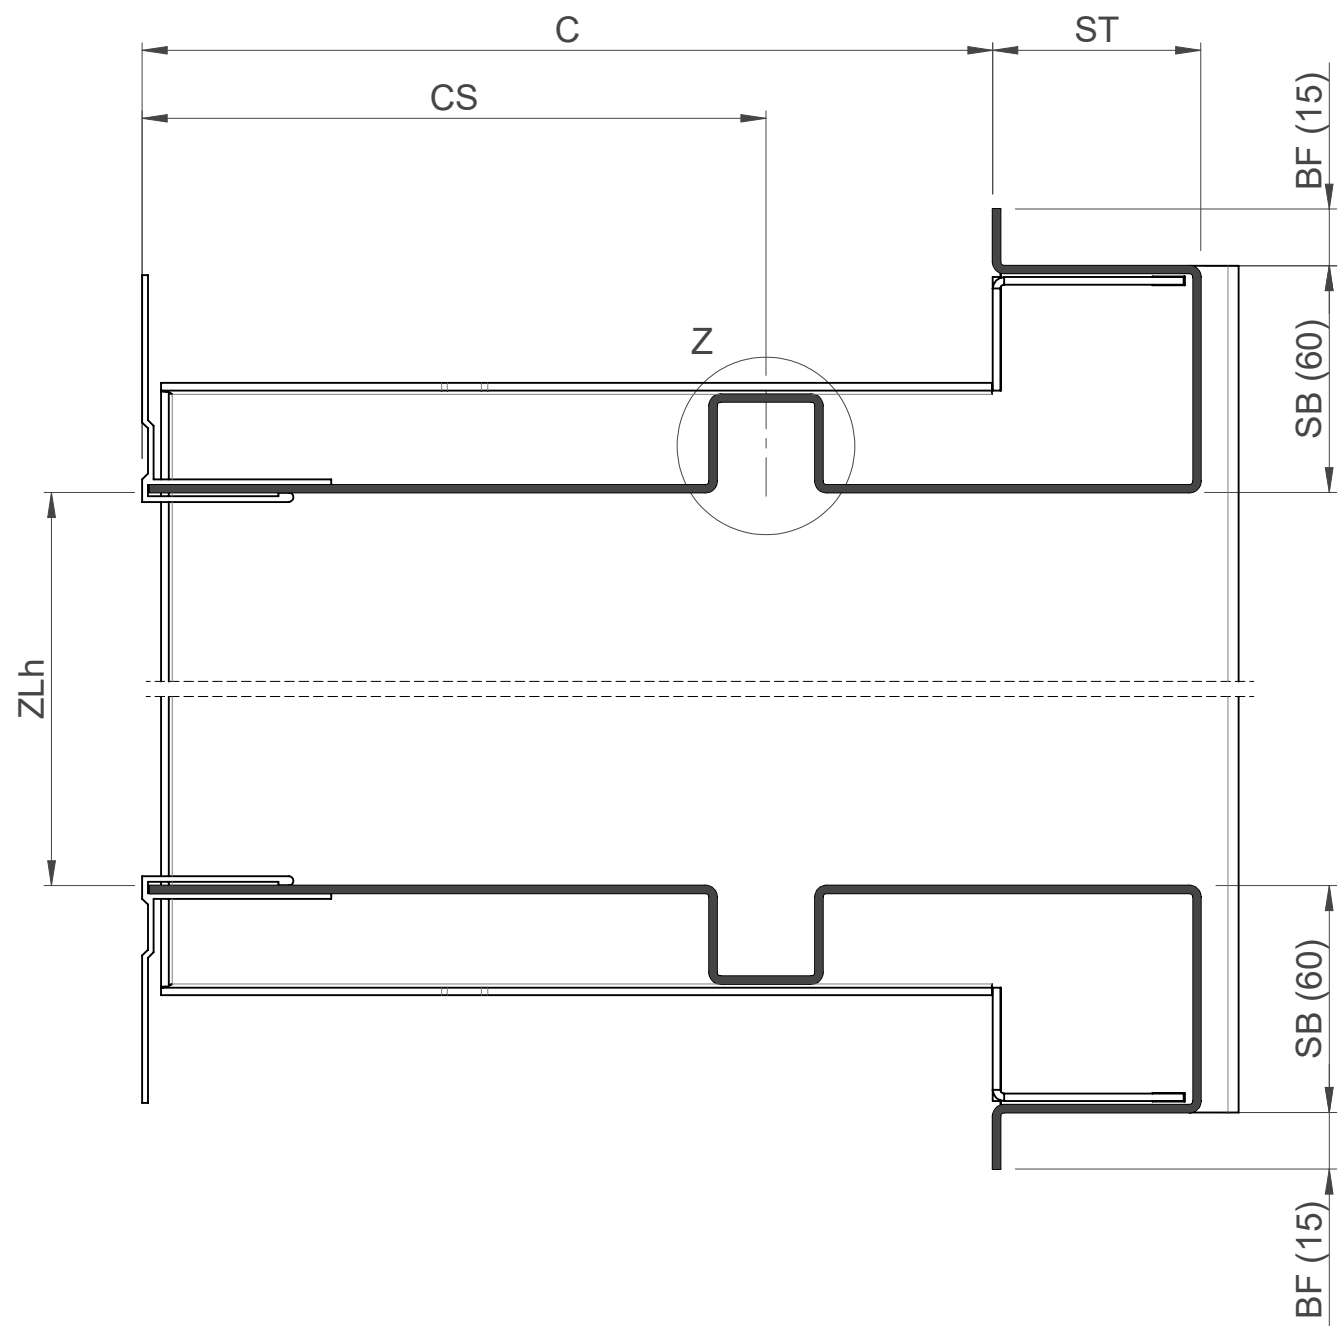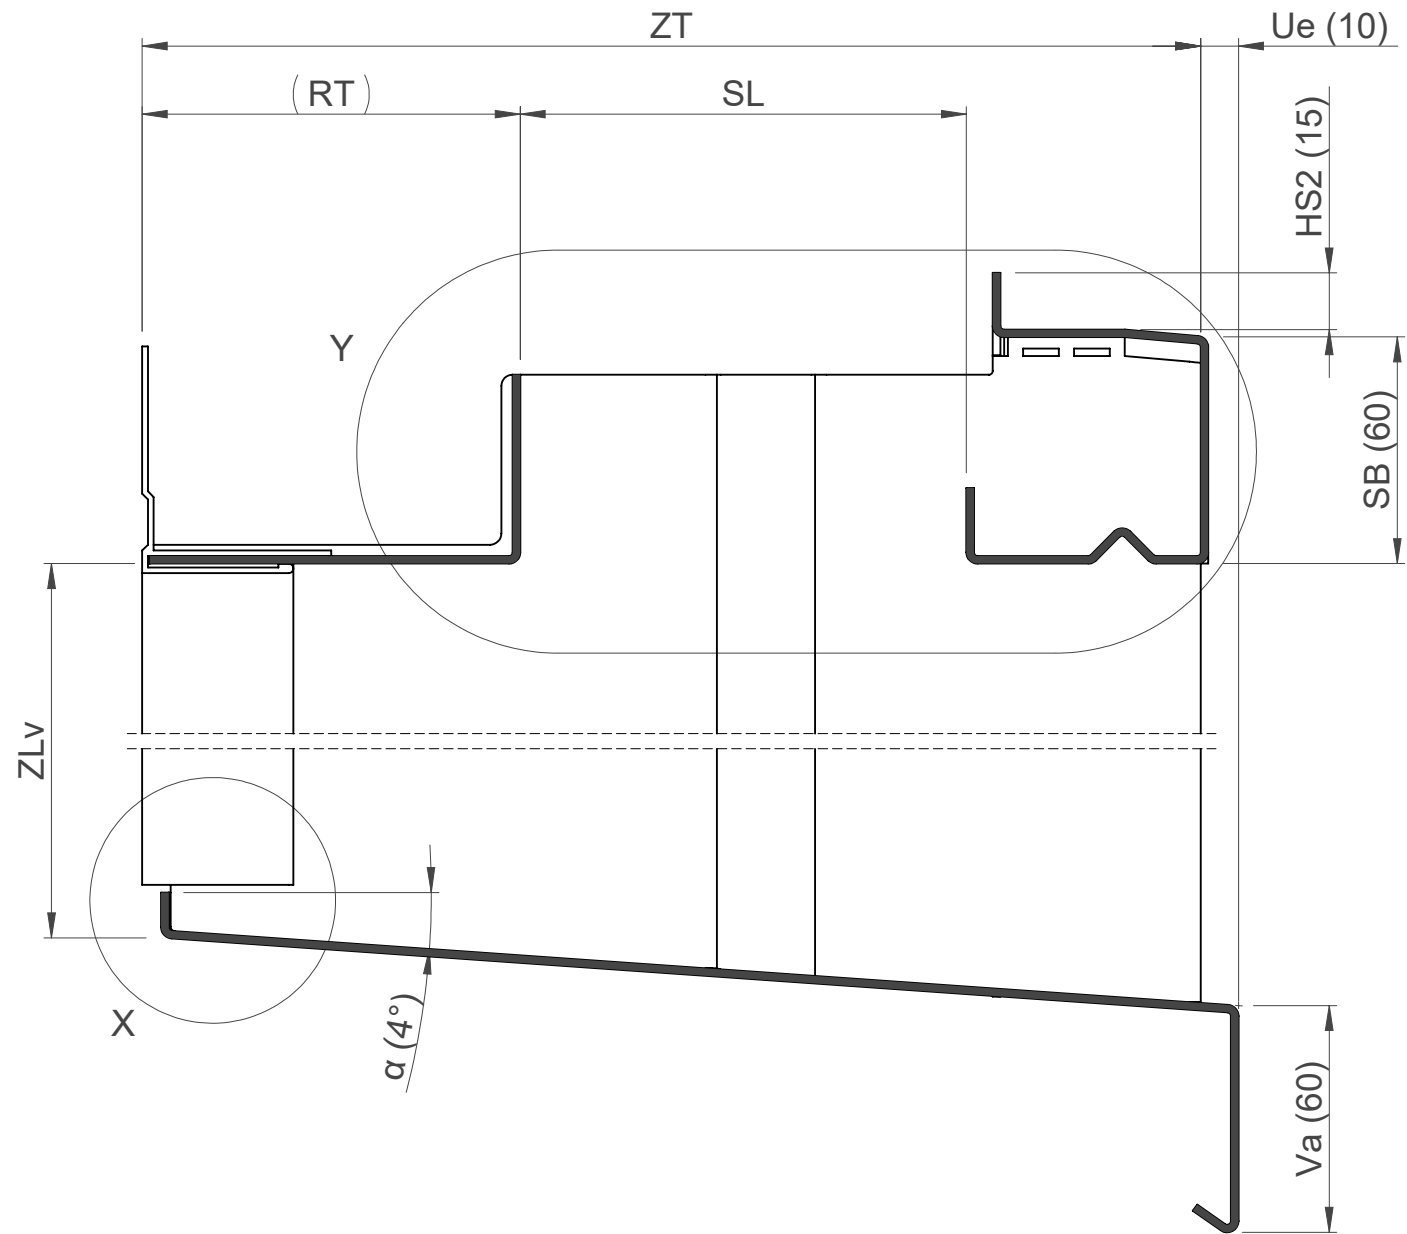


Masse in Klammern sind Standardmasse, können aber angepasst werden.


Spiegelzarge BS-S / BSG-S Ausmass	Gezeichnet	modernatt	12.11.2020	Massstab	Format	Seite	Projektion
	Geändert	modernatt	28.04.2022				
		Projektleiter	-				
 Feba Fassadenbauteile AG CH-6056 Kägswil www.feba.ch	Gewicht	~10.8 kg		Material	Alu roh (EN AW-5005)		
	Stückzahl	Stk		Oberfläche	4.23m²		
	Auftrags-Nr.:				Zeichnungs-Nr.: 212.038 / 212.063		

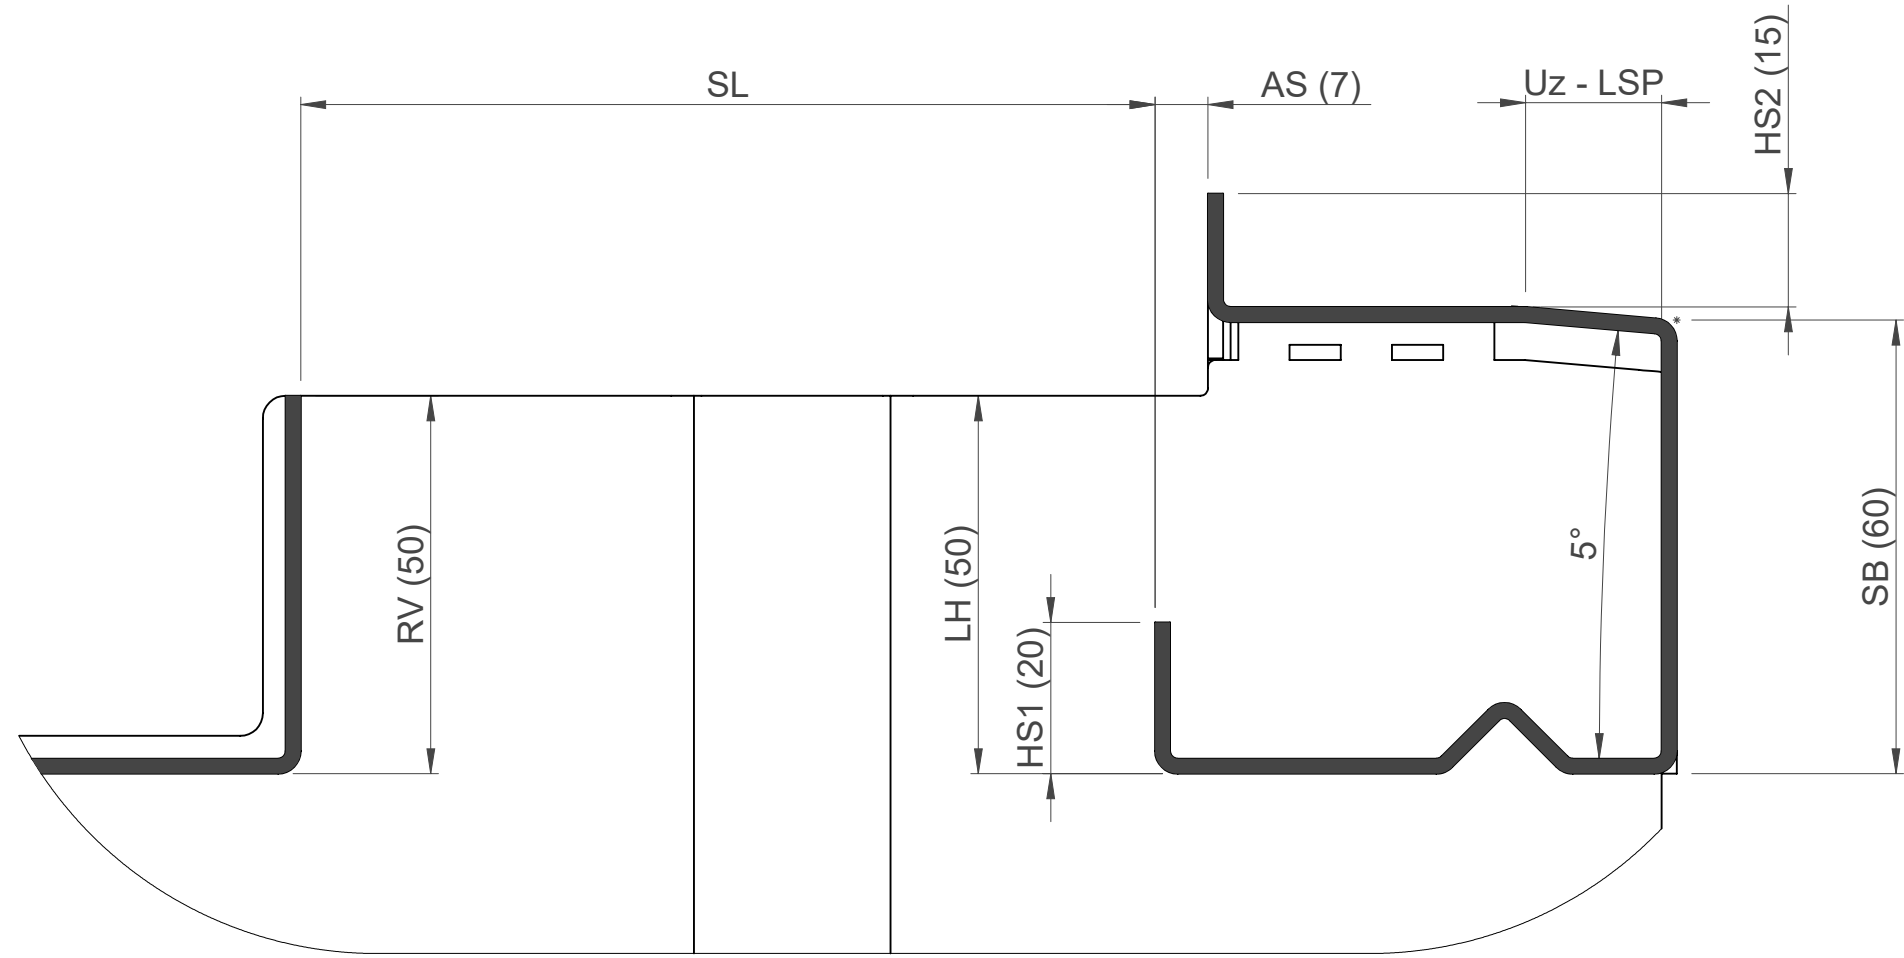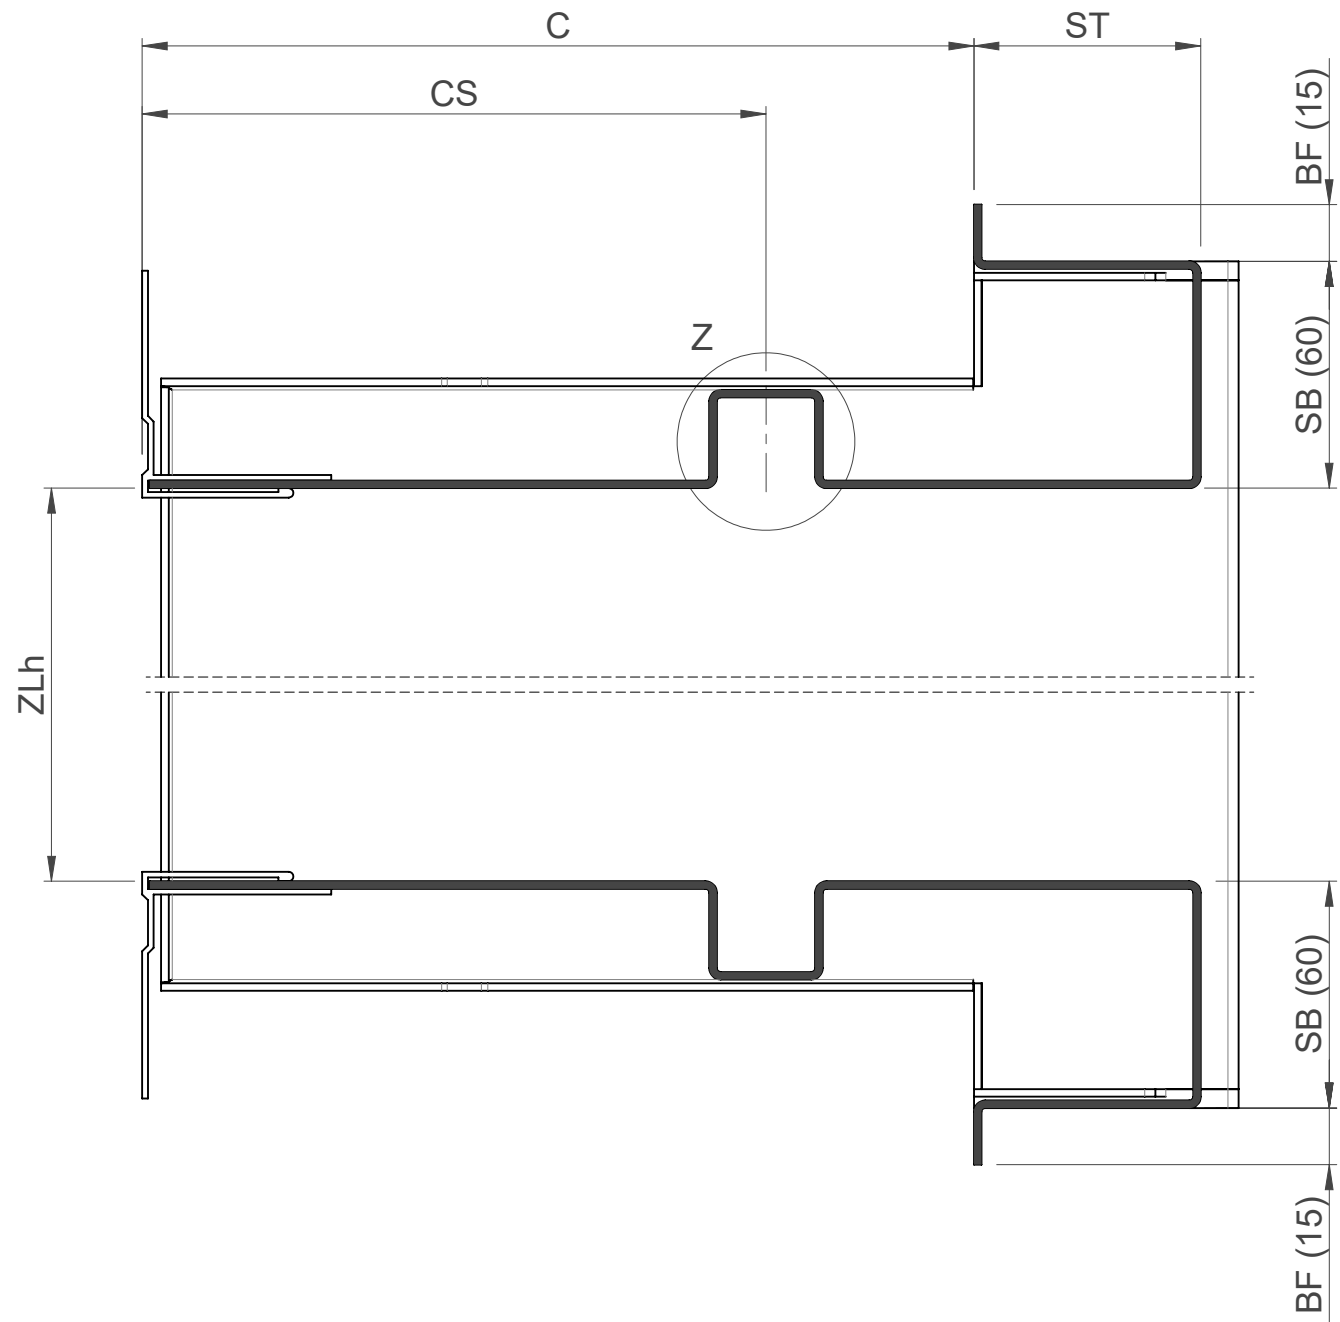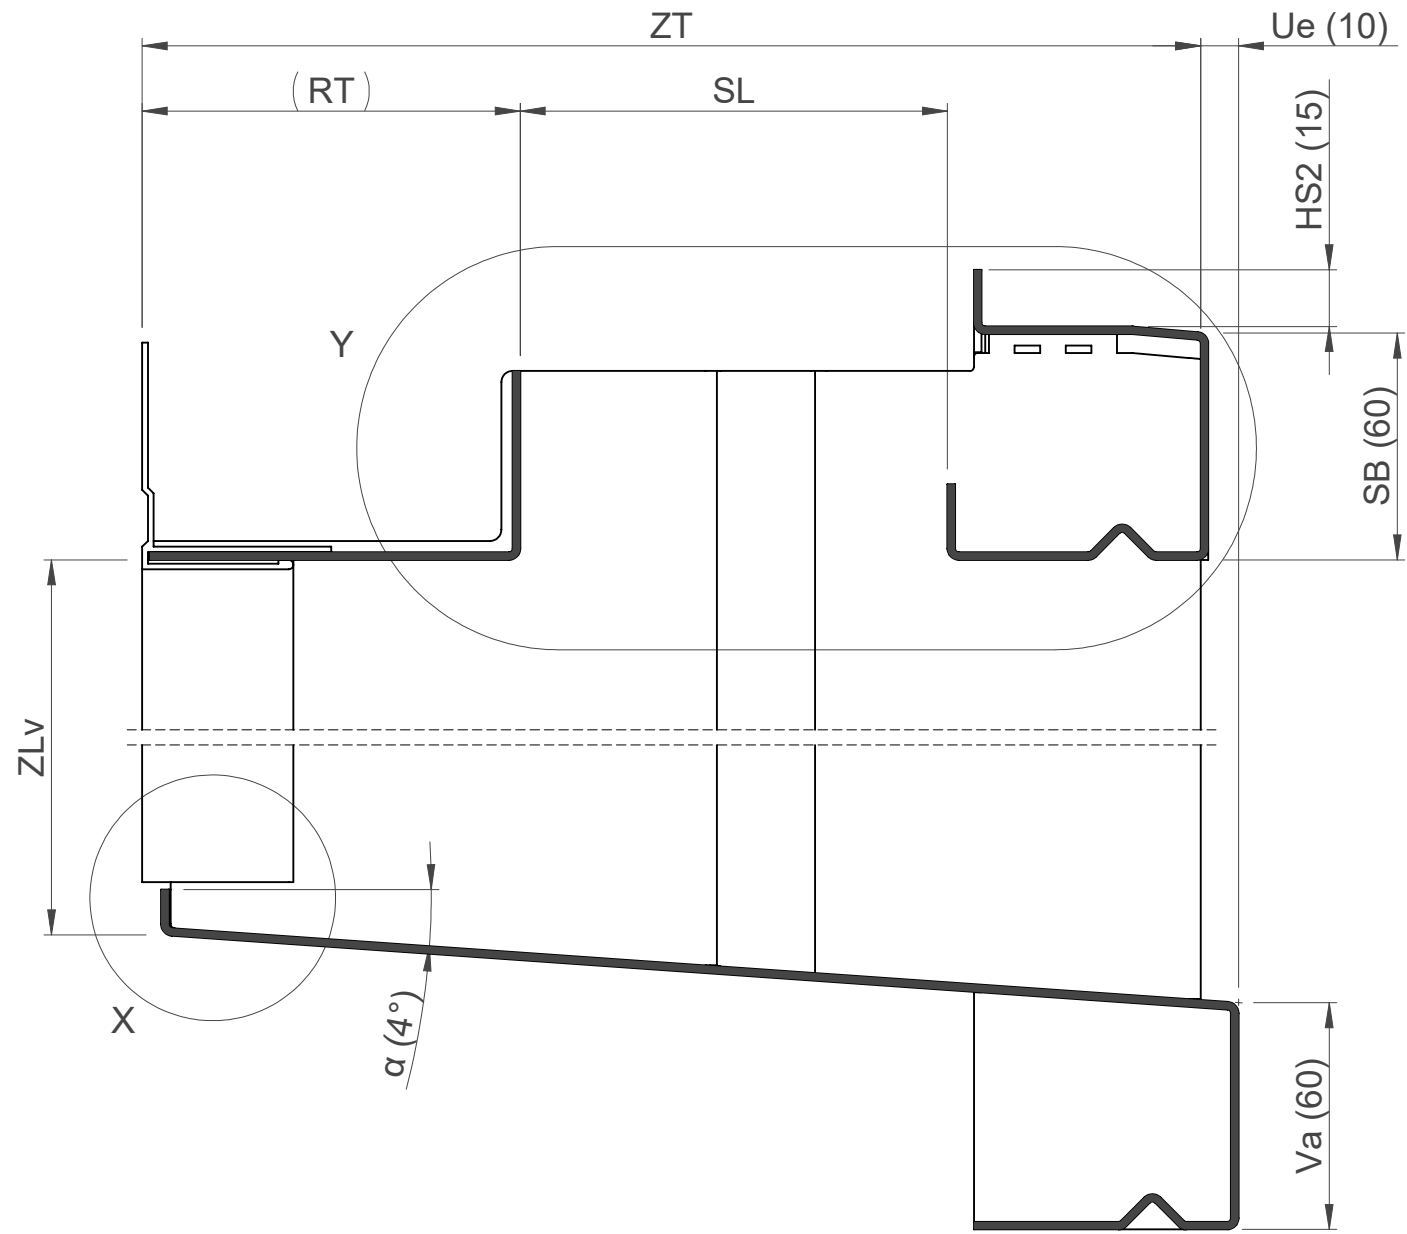


Y (1 : 1)

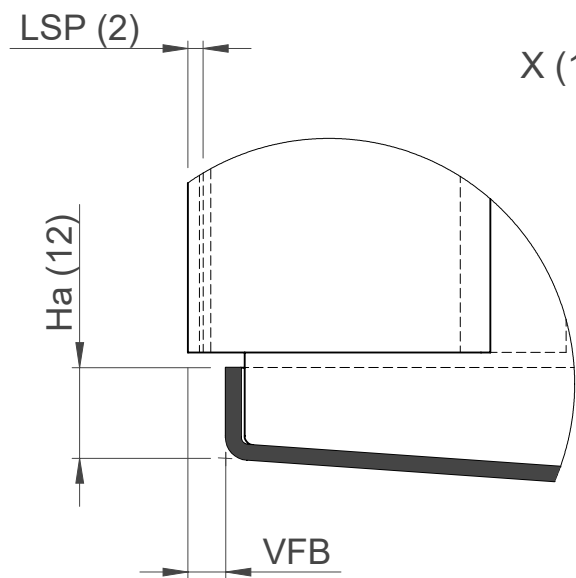


X (1 : 1)



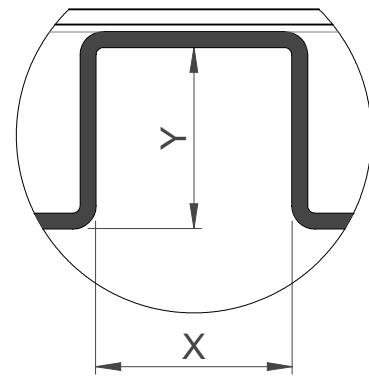


Z (1 : 1)



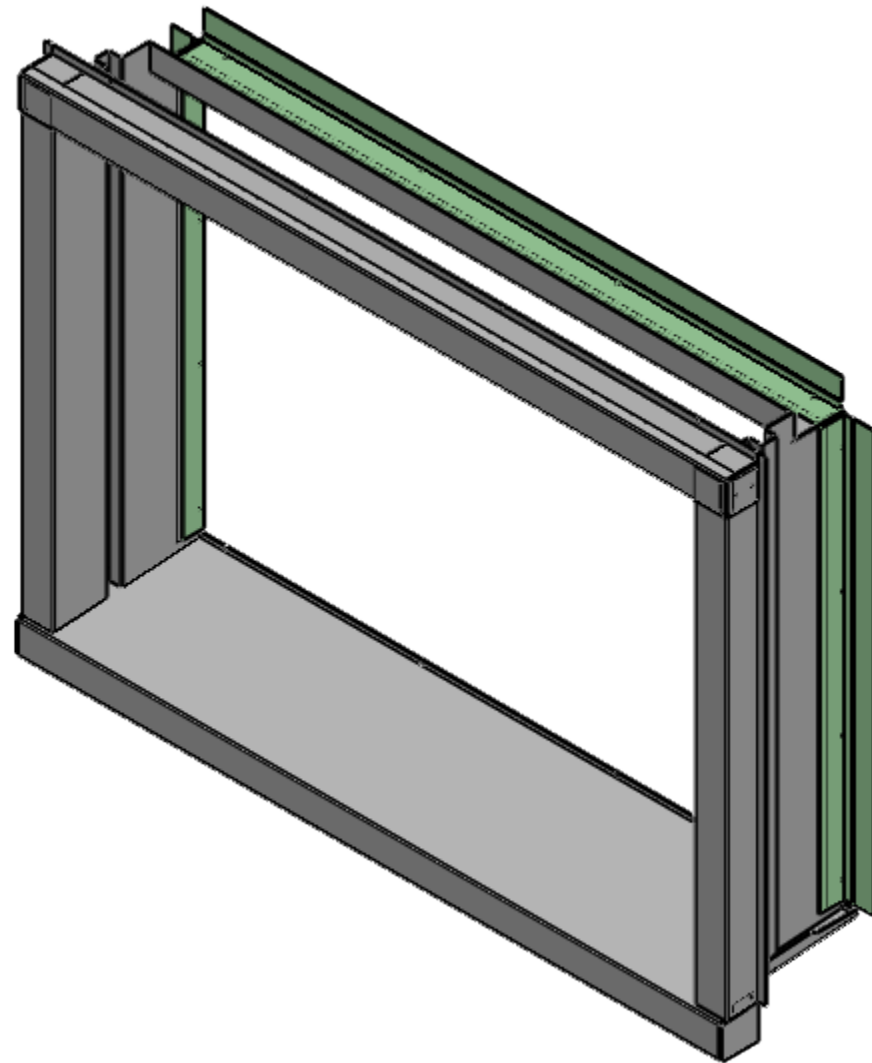


Masse in Klammern sind Standardmasse, können aber angepasst werden.

 Spiegelzarge BS-S-B Ausmass	Gezeichnet	modernmatt	12.11.2020	Massstab	Format	Seite	Projektion
	Geändert	modernmatt	28.04.2022				
	Projektleiter	-					
 Feba Fassadenbauteile AG CH-6056 Kägiswil www.feba.ch	Gewicht	~11.5 kg		Material	Alu roh (EN AW-5005)		
	Stückzahl	Stk		Oberfläche	4.45m²		
	Auftrags-Nr.:			Zeichnungs-Nr.: 212.043			



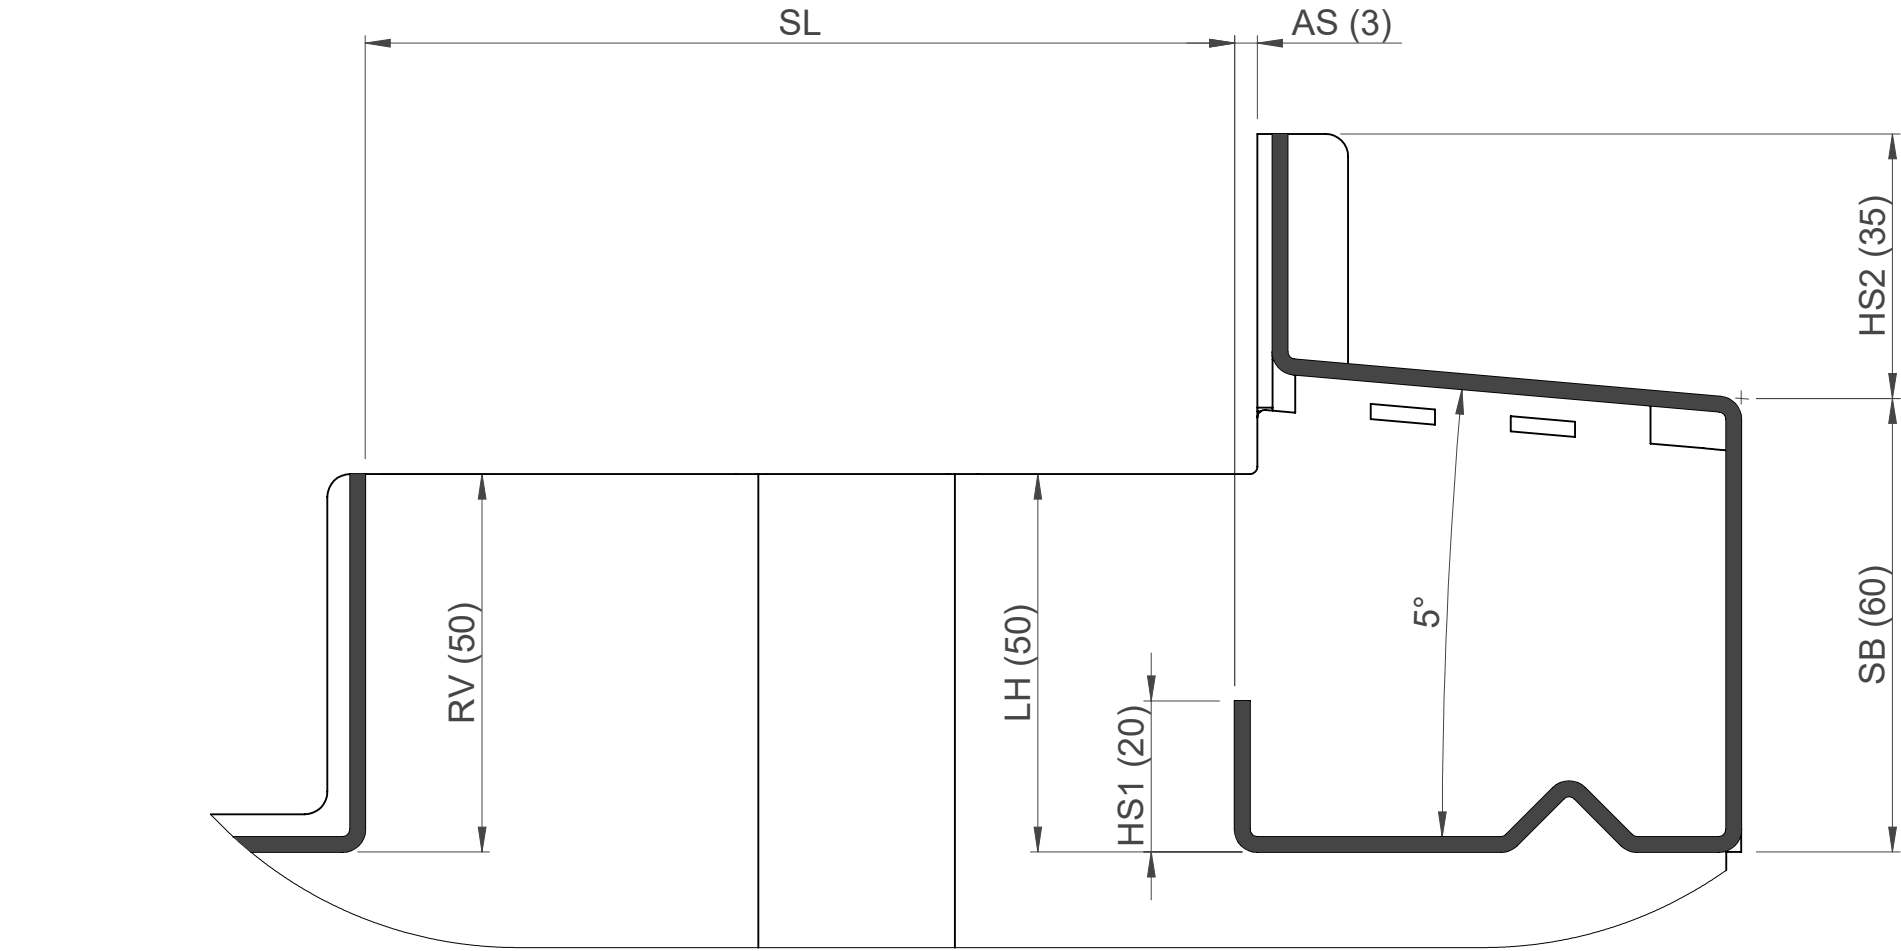
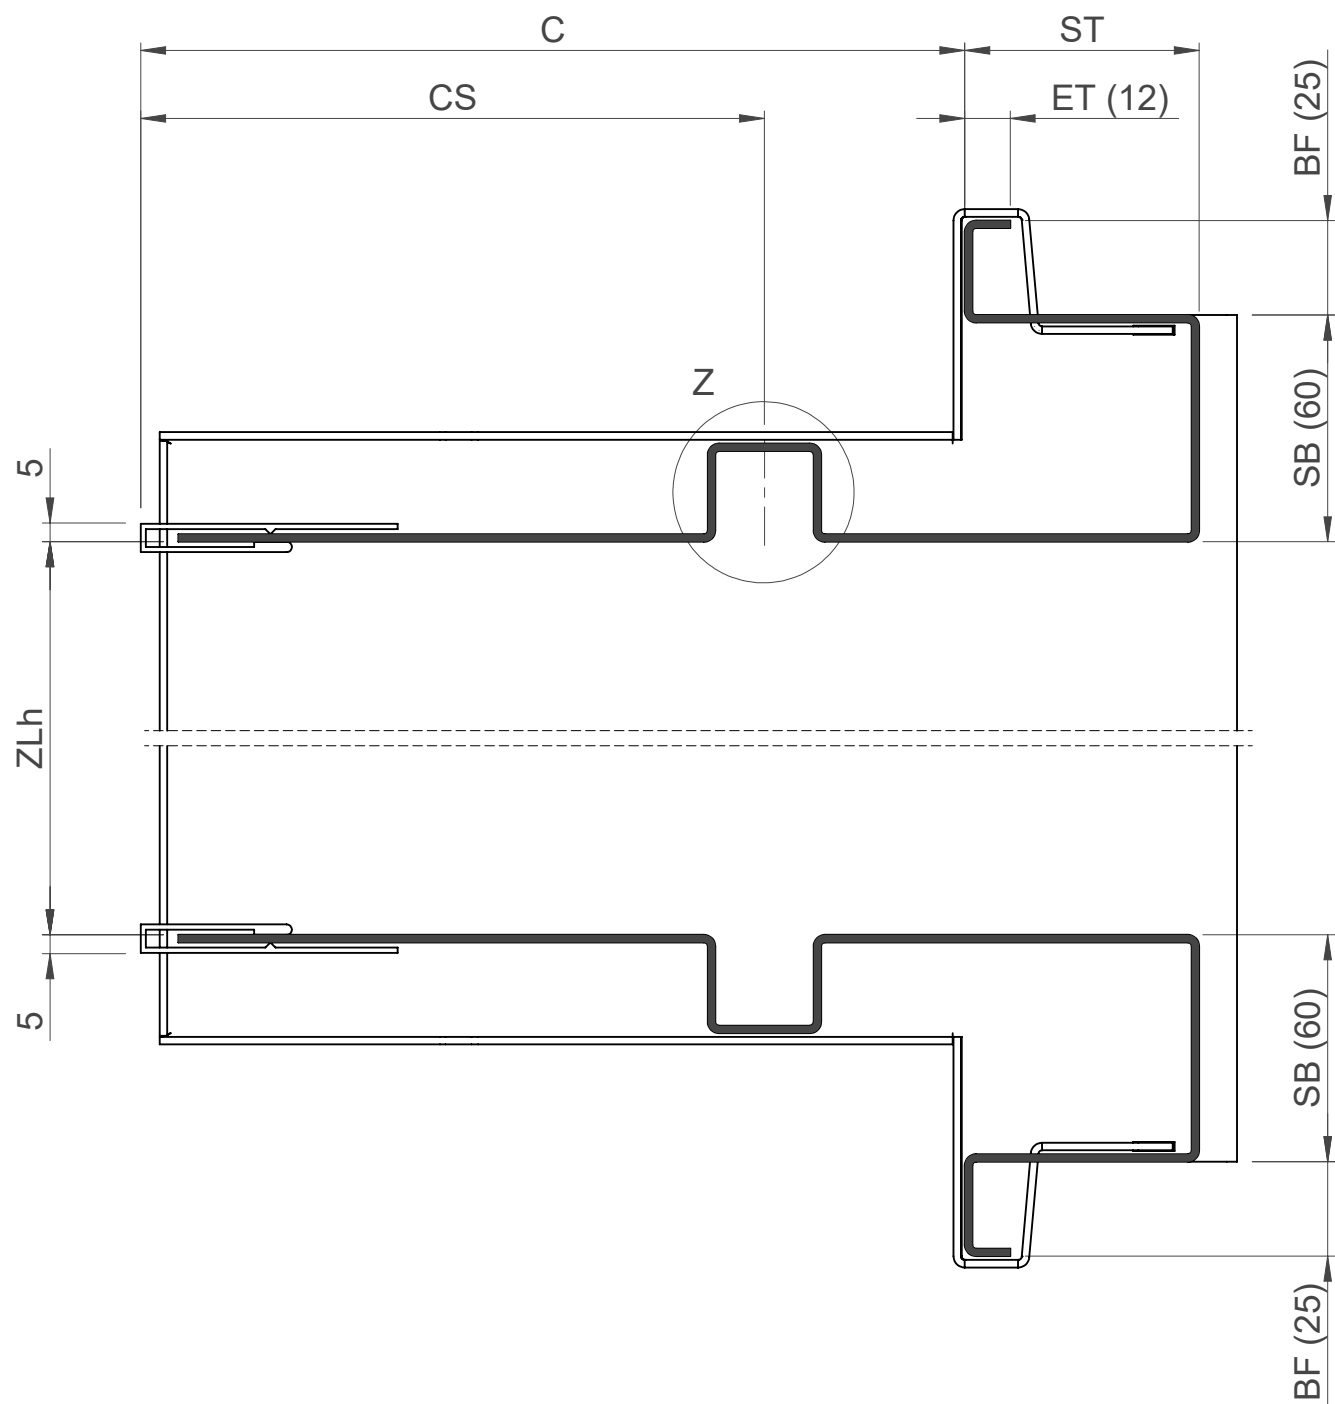
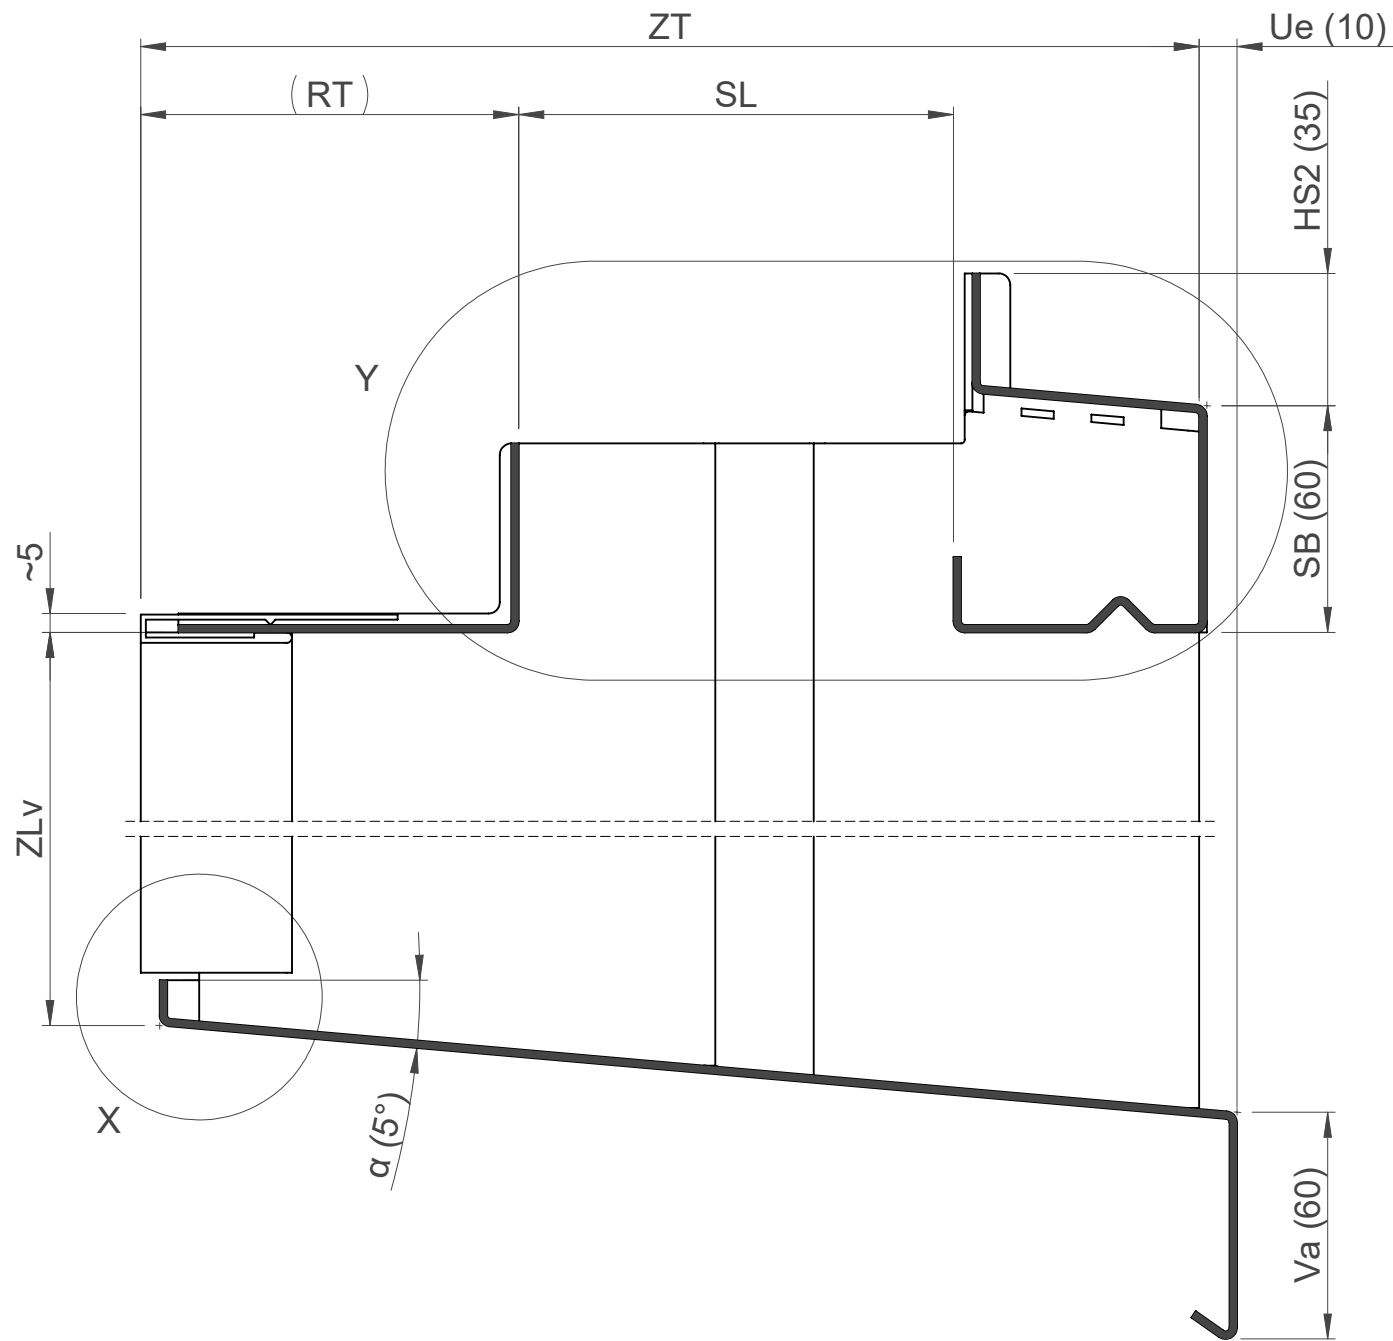


Y (1 : 1)

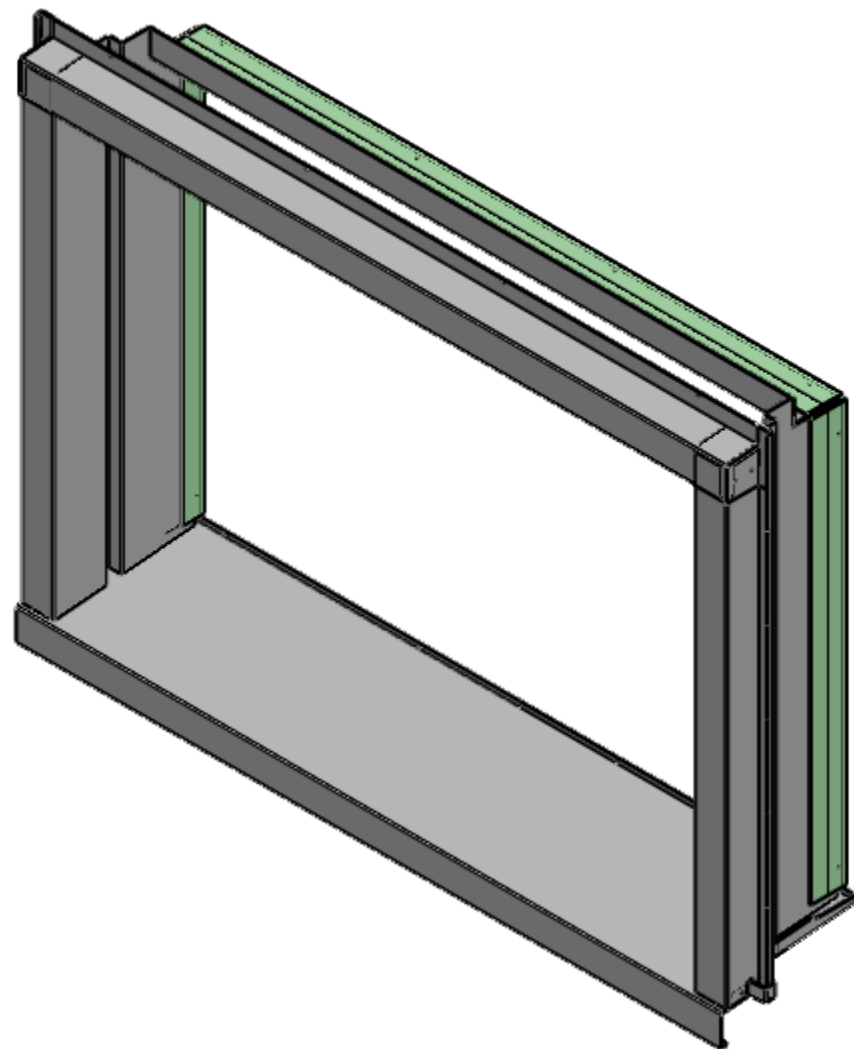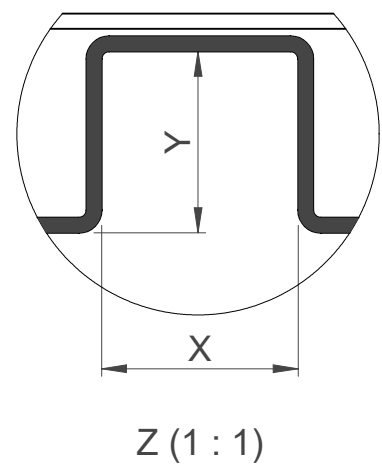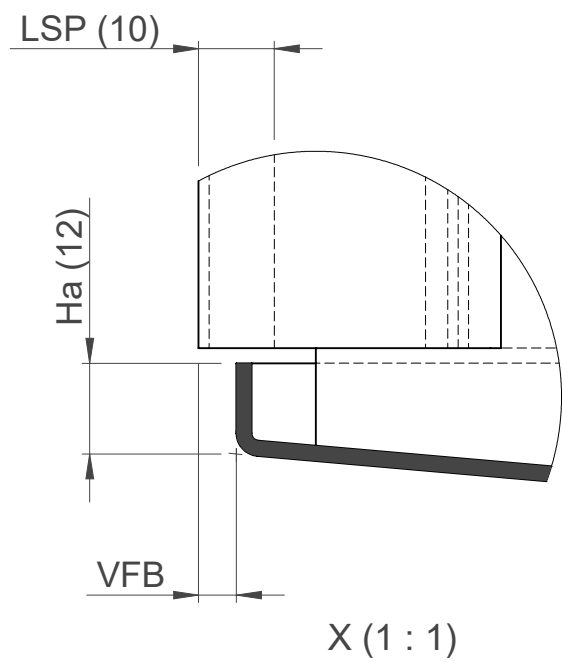






Masse in Klammern sind Standardmasse, können aber angepasst werden.

Spiegelzarge BS-S-E / BSG-S-E Ausmass	Gezeichnet	modernmatt	12.11.2020	Massstab	Format	Seite	Projektion
	Geändert	modernmatt	29.09.2021				
	Projektleiter	-					
 Feba Fassadenbauteile AG CH-6056 Kägswil www.feba.ch	Gewicht	~10.7 kg		Material	Alu roh (EN AW-5005)		
	Stückzahl	Stk		Oberfläche	4.18m²		
	Auftrags-Nr.:			Zeichnungs-Nr.: 212.040 / 212.065			

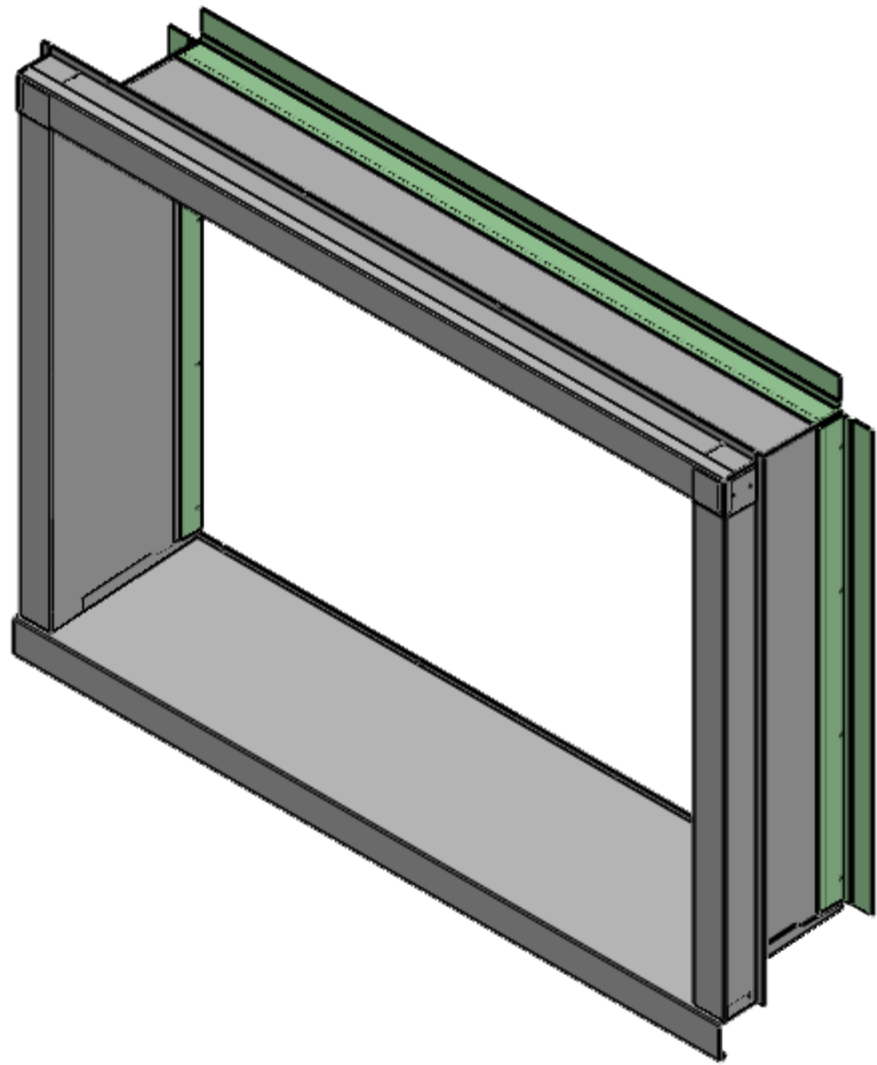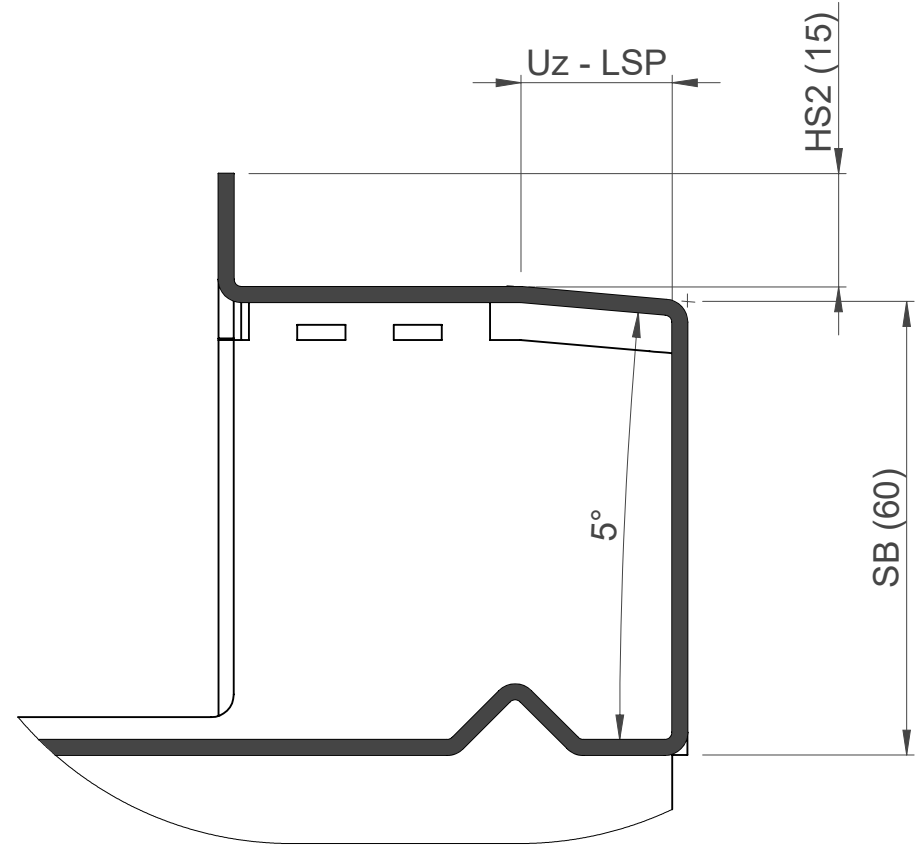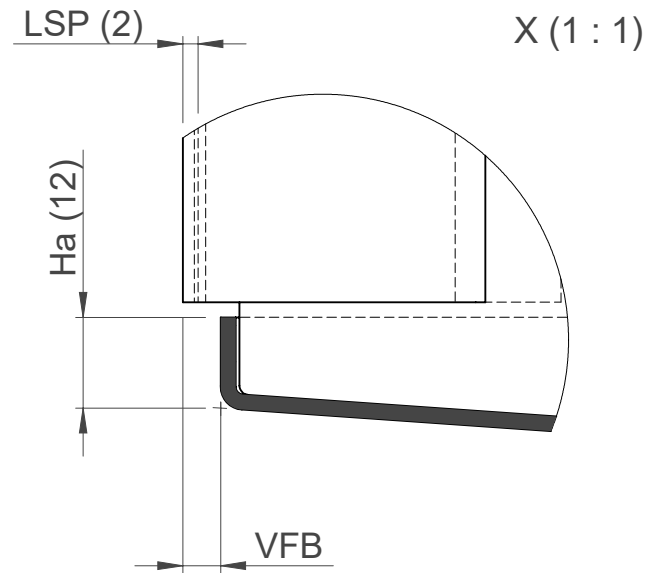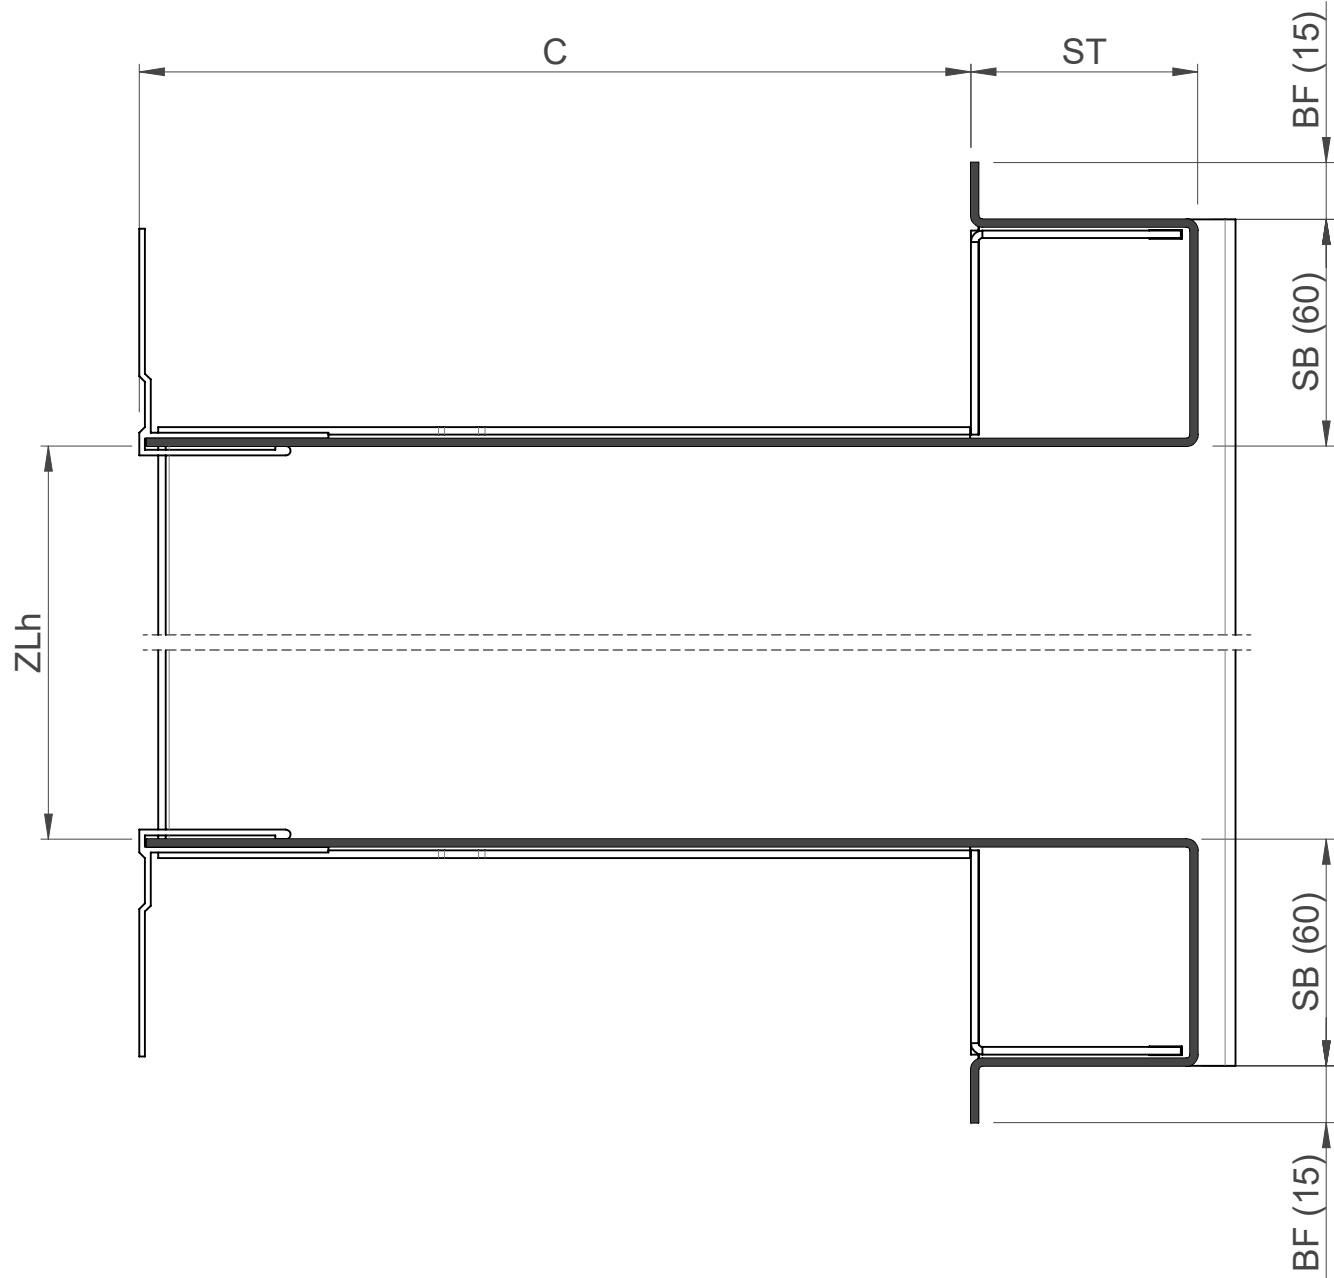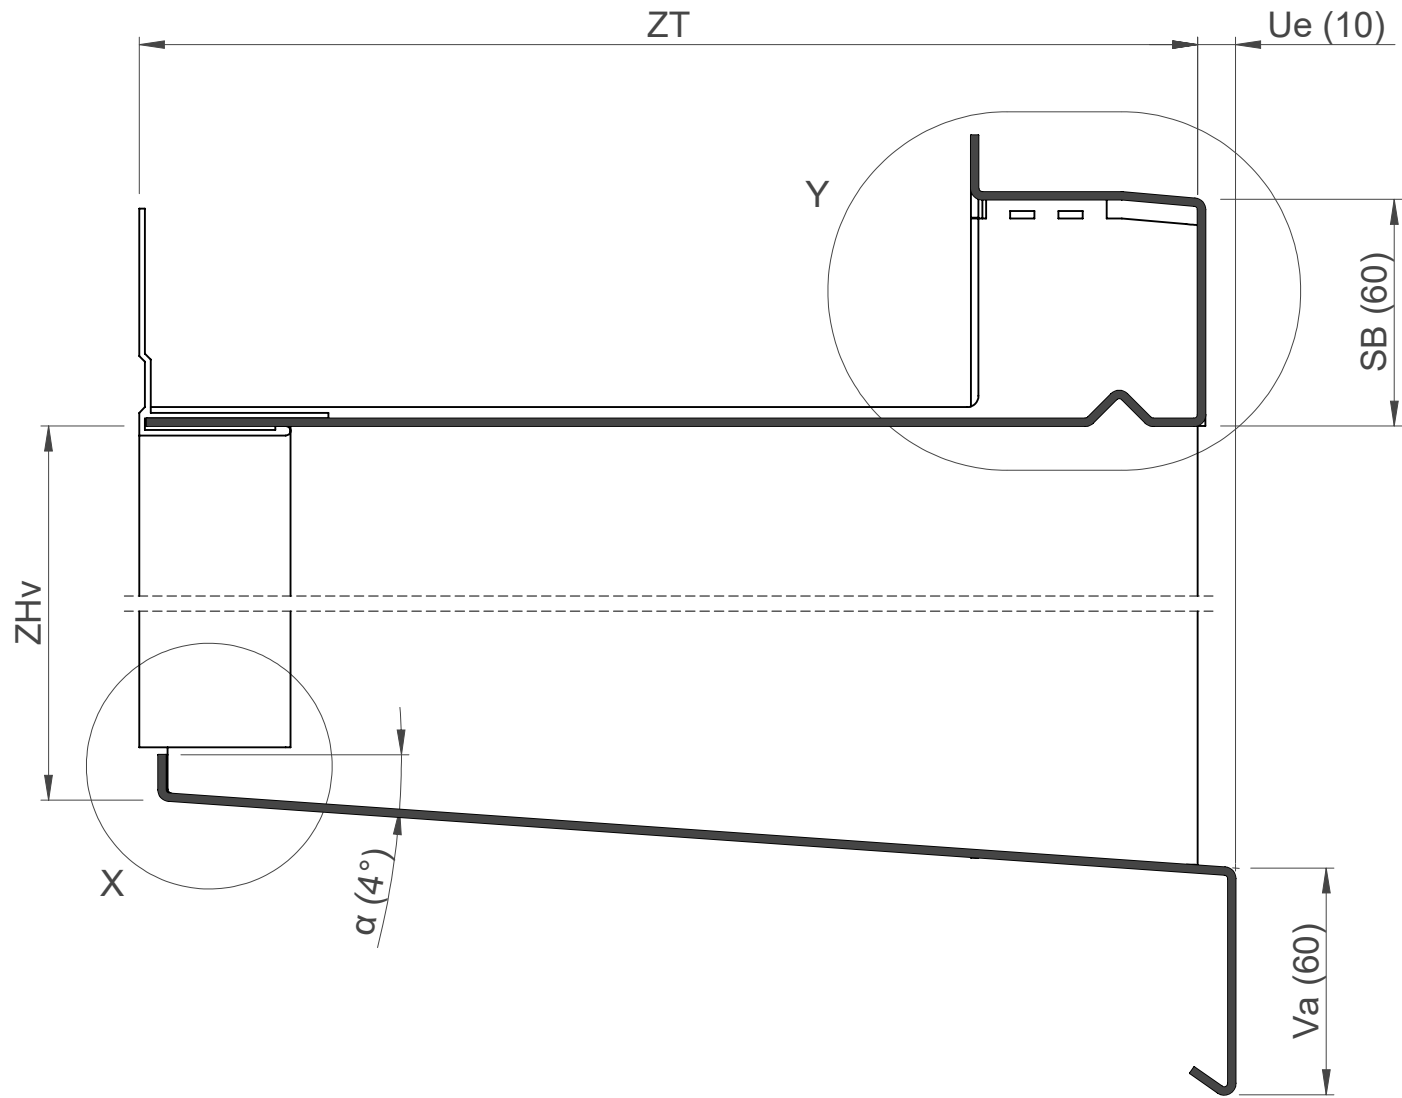






Masse in Klammern sind Standardmasse, können aber angepasst werden.

Spiegelzarge BS-V / BSG-V Ausmass	Gezeichnet	modernmatt	12.11.2020	Massstab	Format	Seite	Projektion
	Geändert	modernmatt	28.04.2022				
	Projektleiter	-					
 Feba Fassadenbauteile AG CH-6056 Kägiswil www.feba.ch	Gewicht	~10.7 kg		Material	Alu roh (EN AW-5005)		
	Stückzahl	Stk		Oberfläche	4.19m²		
	Auftrags-Nr.:			Zeichnungs-Nr.:	212.035 / 212.060		

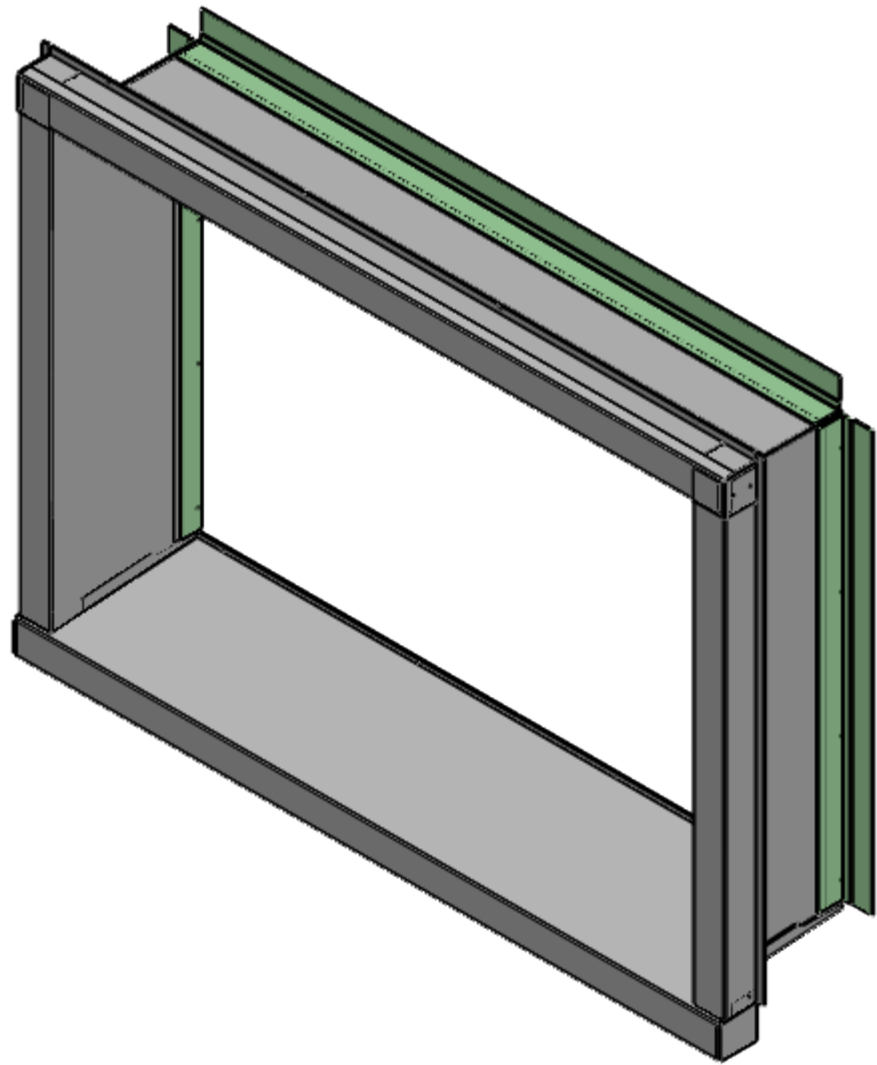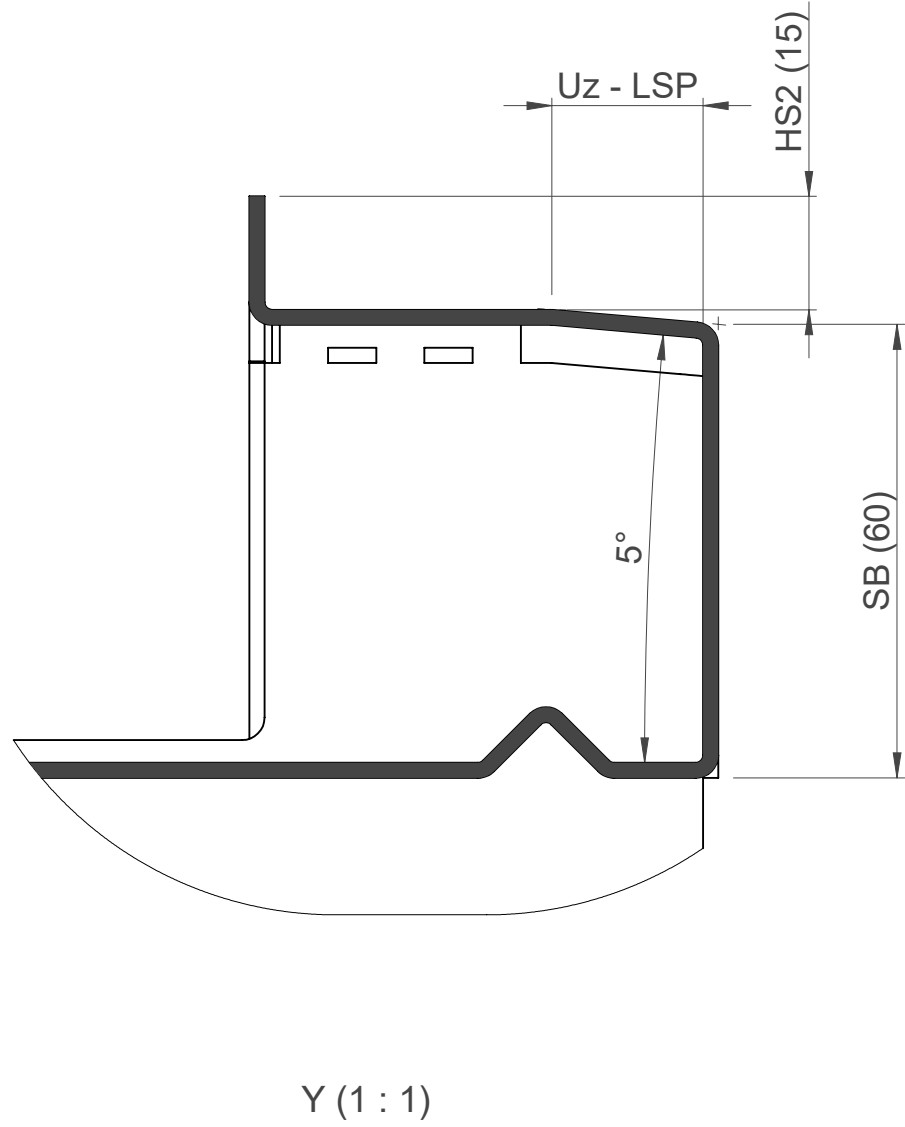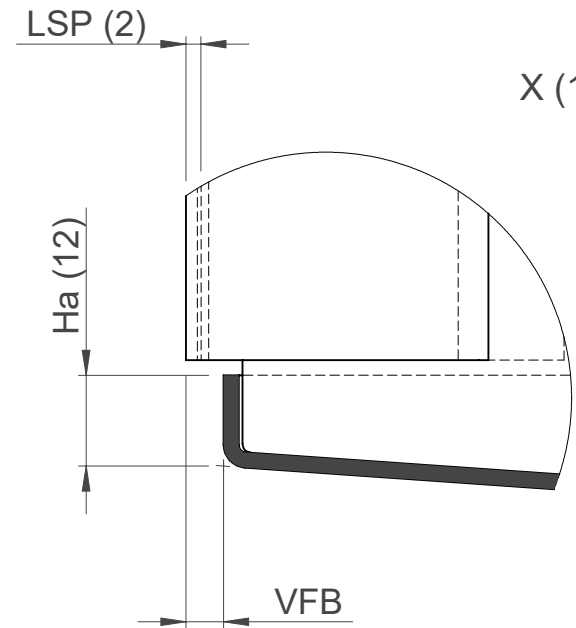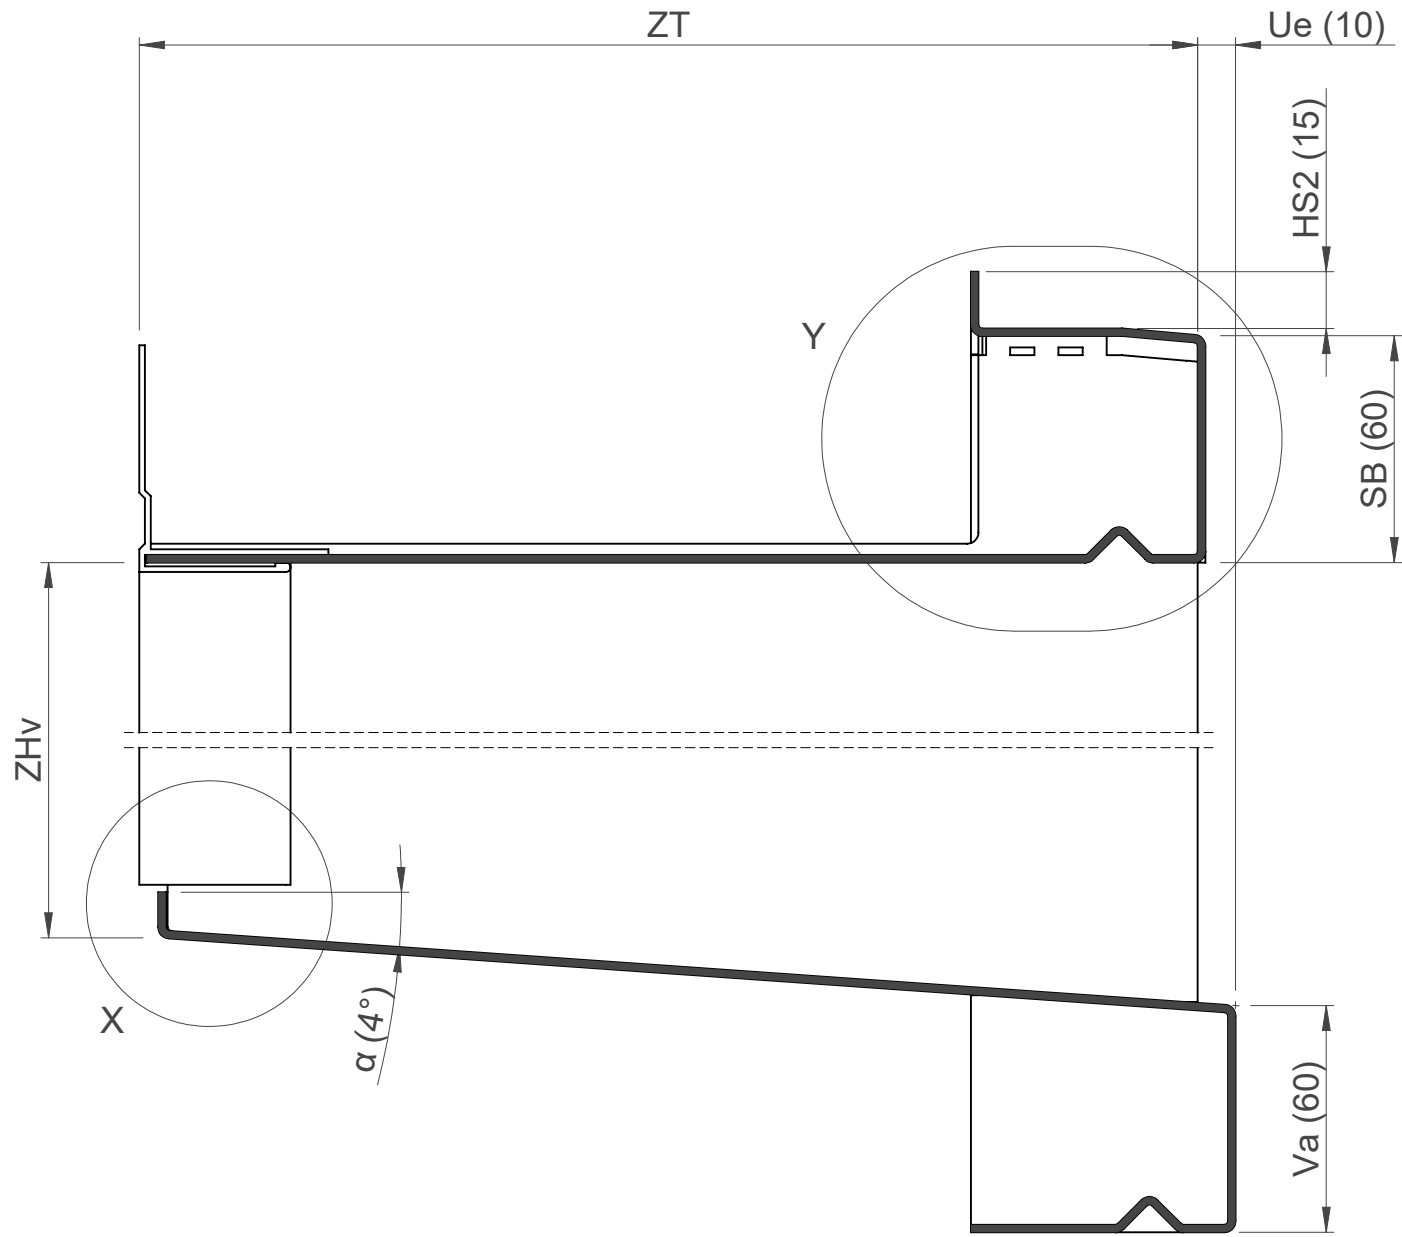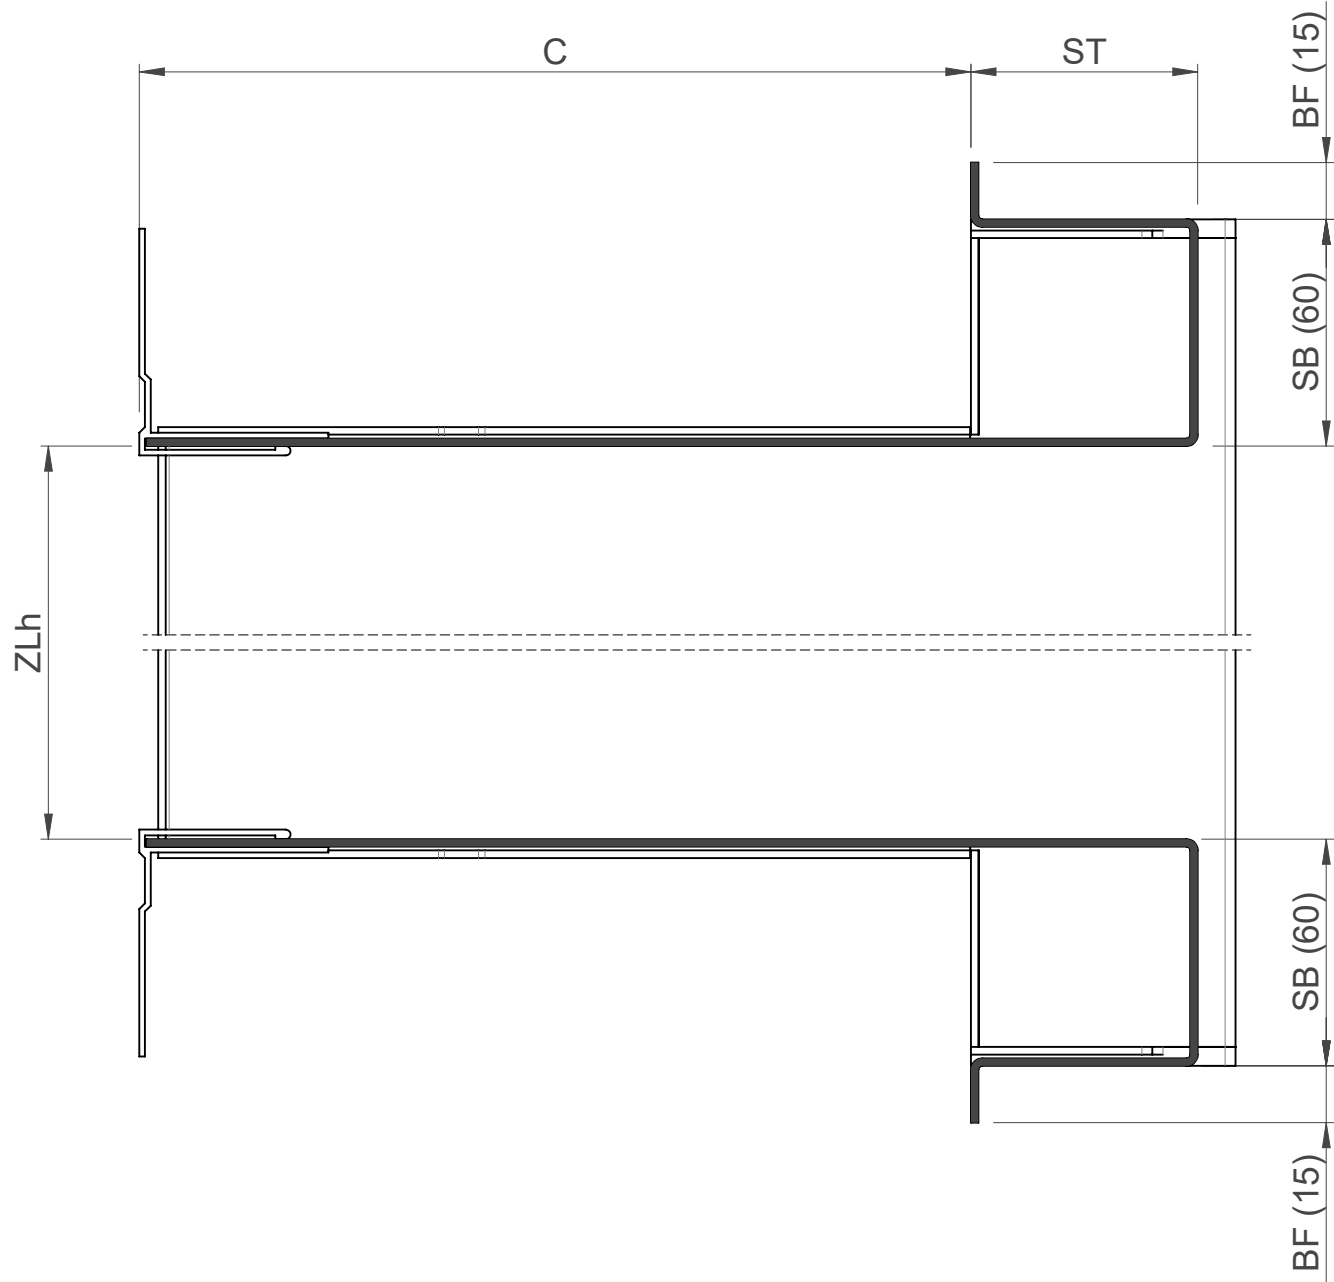


Masse in Klammern sind Standardmasse, können aber angepasst werden.

Spiegelzarge BS-V-B Ausmass	Gezeichnet	modernmatt	12.11.2020	Massstab	Format	Seite	Projektion
	Geändert	modernmatt	28.04.2022				
	Projektleiter	-					
 Feba Fassadenbauteile AG CH-6056 Kägiswil www.feba.ch	Gewicht	~11.2 kg		Material	Alu roh (EN AW-5005)		
	Stückzahl	Stk		Oberfläche	4.37m²		
	Auftrags-Nr.:			Zeichnungs-Nr. 212.041			

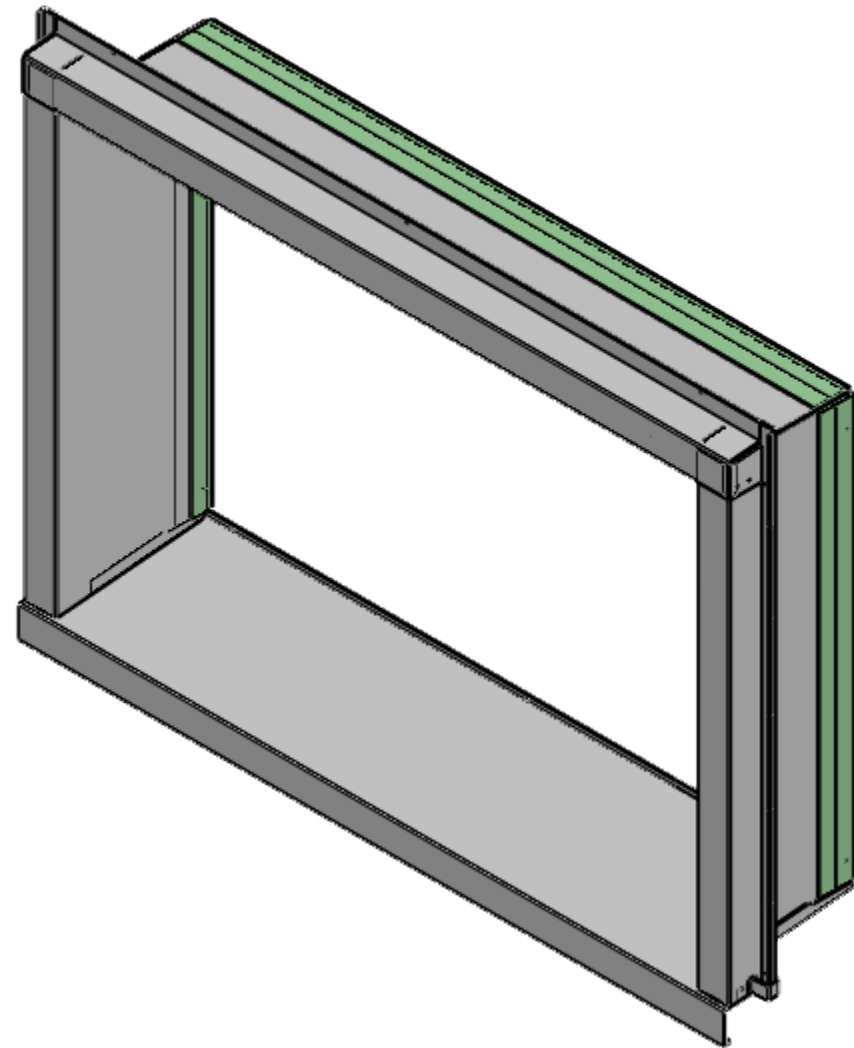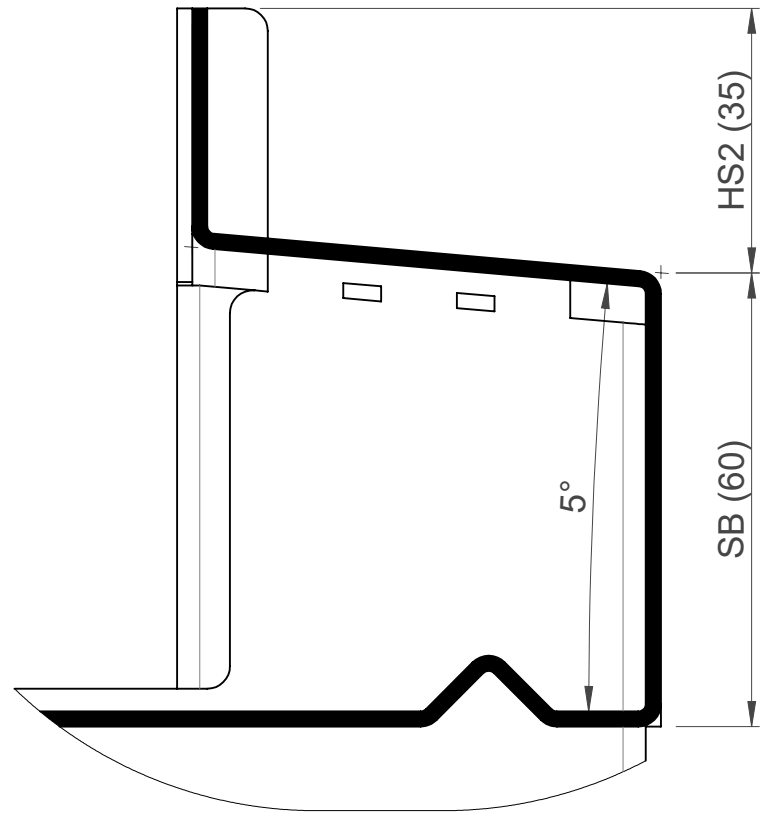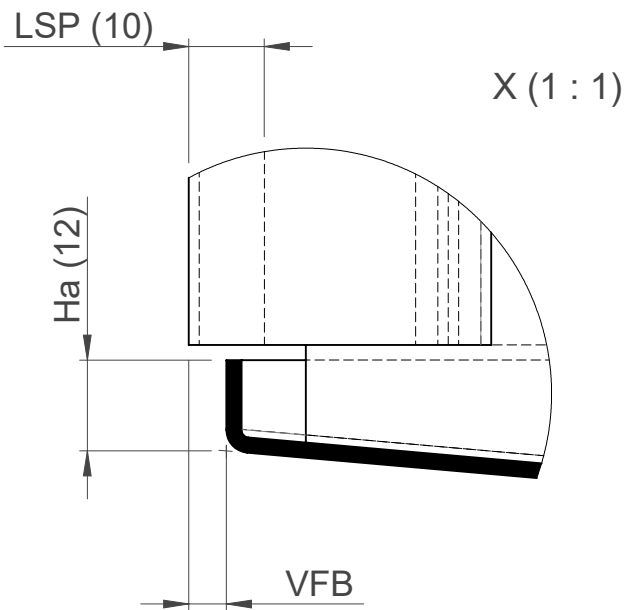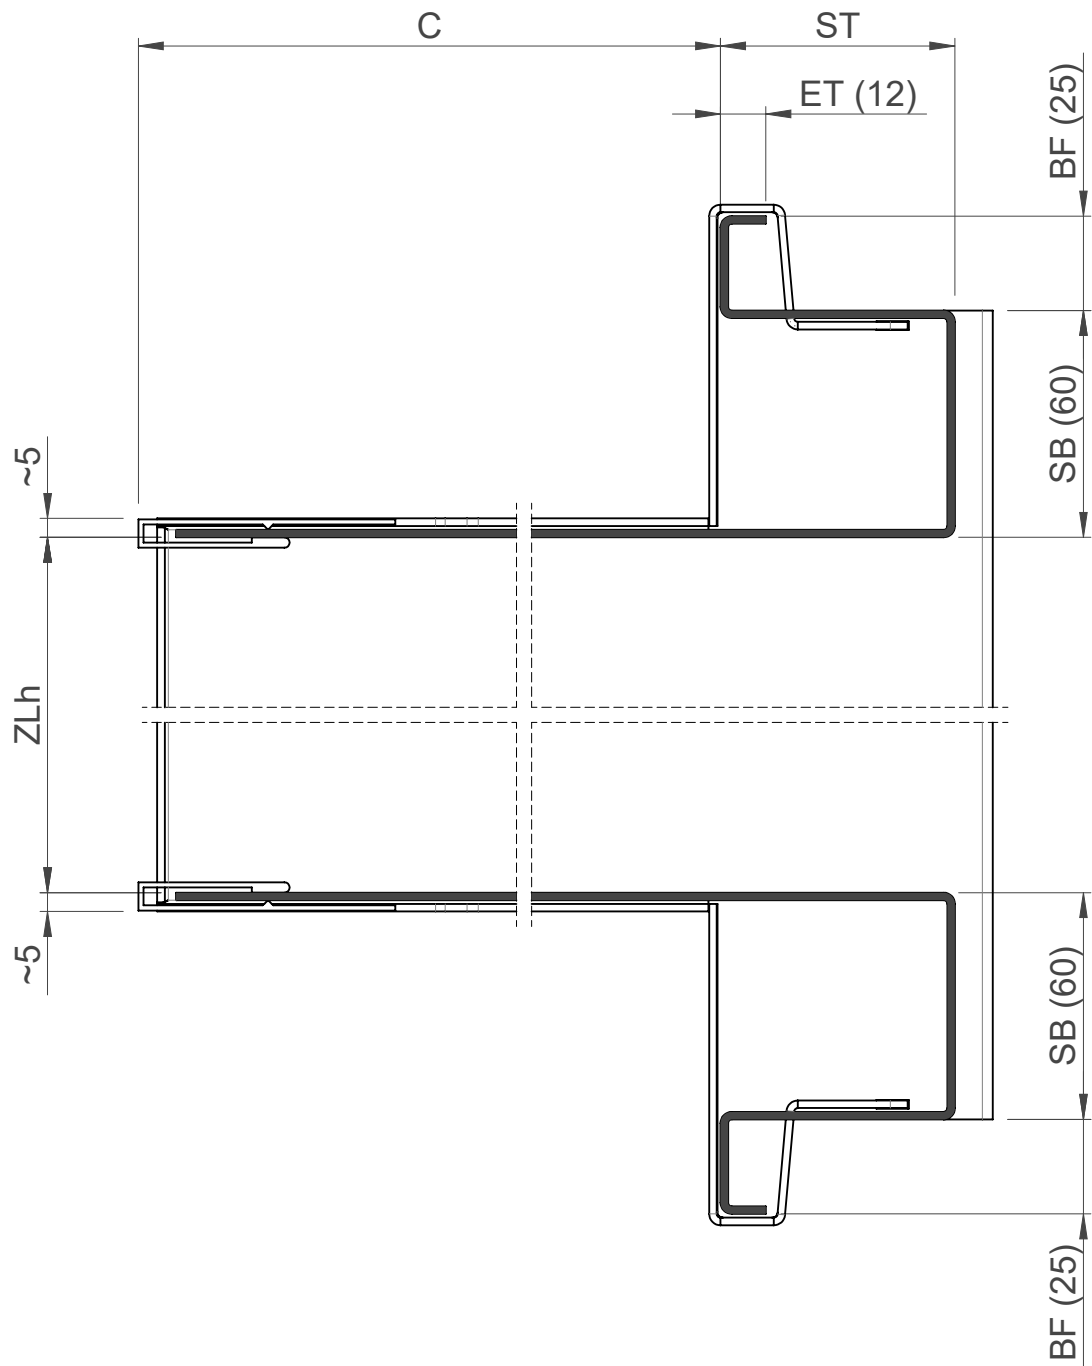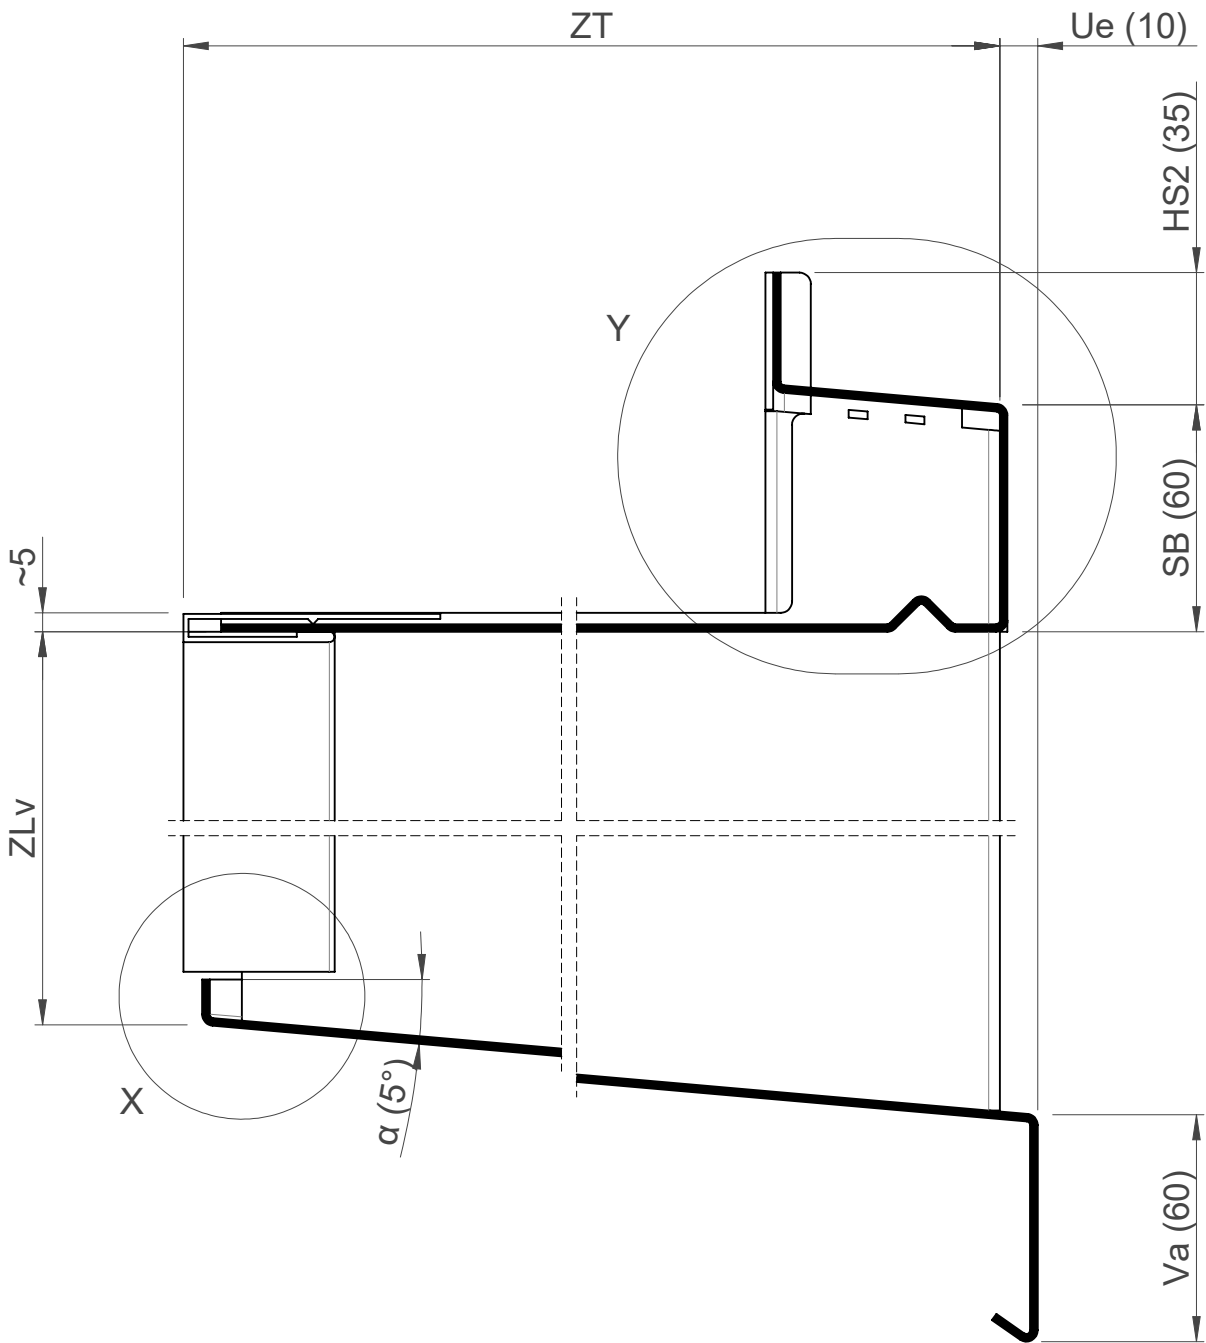


Masse in Klammern sind Standardmasse, können aber angepasst werden.


Spiegelzarge BS-V-E / BSG-V-E Ausmass	Gezeichnet	modernmatt	12.11.2020	Massstab	Format	Seite	Projektion
	Geändert	modernmatt	28.04.2022				
		Projektleiter	-		1:2	A2	1/1
 Feba Fassadenbauteile AG CH-6056 Kägiswil www.feba.ch	Gewicht	~10.8 kg	Material	Alu roh (EN-AW 5005)			
	Stückzahl	Stk	Oberfläche	4.18m²			
	Auftrags-Nr.:			Zeichnungs-Nr. 212.036 / 212.061			

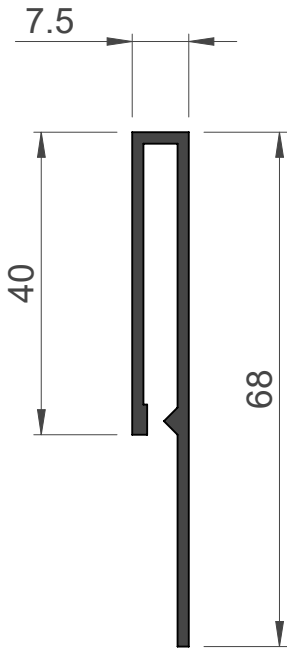


FSP 40

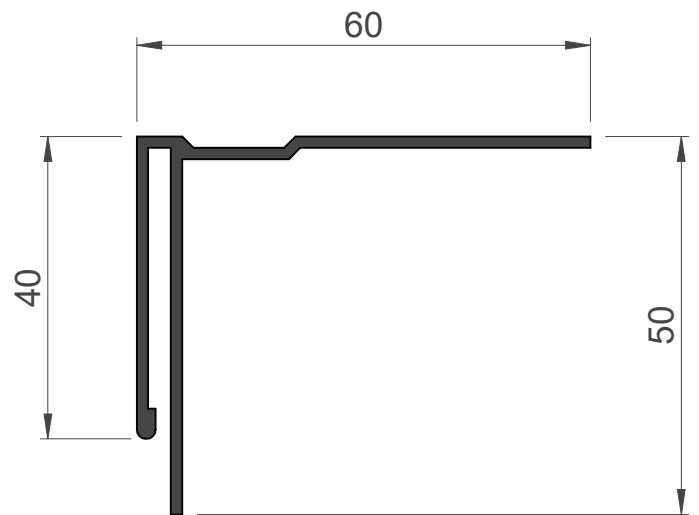

WSP 40

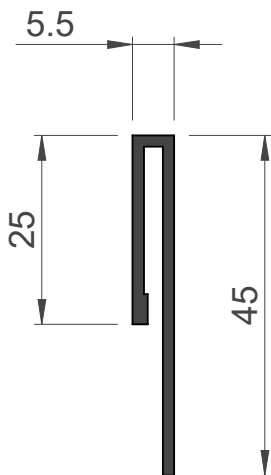

FSP 25

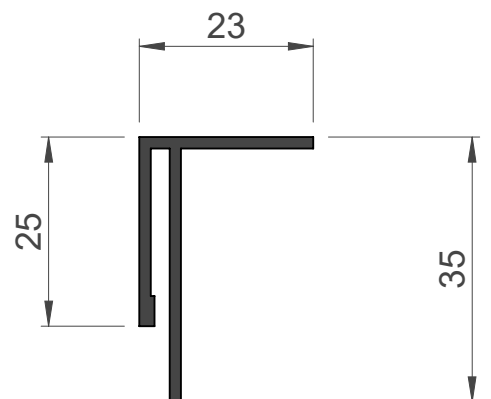

WSP 25

Feba Steckprofile

Feba

Feba Fassadenbauteile AG
CH-6056 Kägiswil | www.feba.ch

Gezeichnet	ahadorn	23.06.2020	Massstab 1:1	Format A4	Seite 2/2	Projektion 
Geändert	ahadorn	30.03.2022				
Projektleiter	-					
Gewicht	~- kg		Material	Alu roh		-
Stückzahl	Stk		Oberfläche	-		
Auftrags-Nr.:			Zeichnungs-Nr.:			